

Vergrößerung nach der Flurkarte

Kreis Osnabrück-Land Gemarkung Gaste

Gemeindebezirk Gaste

Flur 2

Ungef. Maßstab 1:1000

Vermessungstechnisch richtig:

Ausgefertigt: Osnabrück, den 10. August 1964

Katasteramt

Kostenbuch Nr. 8222/64

Dem Landesplaner Dr. H. Scholz ist die Vervielfältigung unter den in der Verpflichtungserklärung vom 10. August 1964 schriftlich anerkannten Bedingungen gestattet worden.


Zu diesem Plan gehört als Bestandteil ein Grundstücksverzeichnis vom 10.8.1964

Zeichenerklärung

z.B. O 108

Vermessungspunkt

Strassenprofil

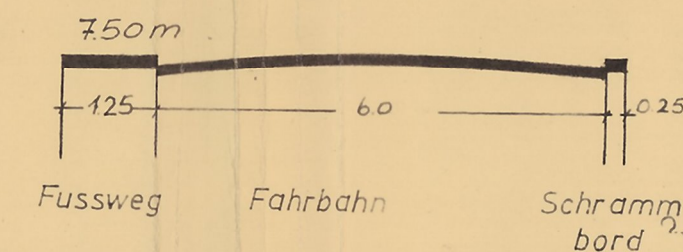

Jm Zuschlage



Knochenort

ZEICHENERKLÄRUNG

- | | | | |
|-------------|-------------------------|-------------|-------------------|
| vorh. gepl. | Wohngebäude 1-geschoss. | vorh. gepl. | Wasserversorgung |
| | Wohngebäude 2-geschoss. | | Kanalisation |
| | Öffentliche Gebäude | | Abwasserschacht |
| | Firsttrichtung | | Kläranlage |
| | | | Pumpwerk |
| | | | Gasleitung |
| | | | Elt - Kabel |
| | | | Elt - Freileitung |
| | | | Elt - Trafo |

- Grenze des Bebauungsplan-gebietes (räuml. Geltungsbereich)
- Flurstücksgrenze
- Aufzufühende Grenze

- Straßenbegrenzungslinie
- Baulinie
- Baugrenze
- Zufahrtsverbot

- Öffentl. Verkehrsfläche (Straßen)
- Einstellplätze
- Öffentliche Grünfläche
- Private Grünfläche (Vorgärten)

BAUGEBIETE NACH BAUNUTZUNGSVERORDNUNG VOM 26.6.1962

Allgemeines Wohngebiet

Z I

GRZ 0.4

GFZ 0.4

Mindestgröße der Grundstücke 480 m²

o offene Bauweise

NIVELLEMENT

Bebauungsplan Nr. 2 „Knochenort West“
Gemeinde Gaste Landkreis Osnabrück

Der Rat der Gemeinde Gaste hat in seiner Sitzung am 11.9.1964 gemäß § 2 Abs. 1 des BBauG vom 23.6.1960 (BGBl. I S. 341) die Aufstellung dieses Planes beschlossen.

Gaste den 11.9.1964
Bürgermeister Ratsmitglied

Bearbeitet: Osnabrück, den 19.8.
Dr. HARTMUT SCHOLZ
Büro für Orts- und Landesplanung
45 Osnabrück
Nikolaikirche - Telefon 222 57

Dieser Plan hat gemäß § 2 Abs. 6 BBauG in der Zeit vom 11.9.1964 bis 18.10.1964 öffentlich ausgelegt.

Gaste den 18.10.1964
Bürgermeister Ratsmitglied

Der Plan ist gemäß § 10 BBauG am 24.10.1964 durch den Rat der Gemeinde als Satzung beschlossen worden.

Gaste den 26.10.1964
Bürgermeister Ratsmitglied

Dieser Bebauungsplan ist gem. § 11 des BBauG vom 23. Juni 1960 (BGBl. I S. 341) mit Verfügung vom 23. DEZ. 1964 genehmigt worden.
Osnabrück, den 23. DEZ. 1964
Der Regierungspräsident
i. A.
Oberregierungsbaudirektor

Dieser mit Verfügung vom 23.12.1964 genehmigte Bebauungsplan hat gemäß § 12 BBauG vom 23.6.1960 (BGBl. I S. 341) in der Zeit vom 20.1.1965 bis 18.2.1965 öffentlich ausgelegt.

Gaste den 28.2.1965
Bürgermeister Ratsmitglied

In Kraft getreten, gemäß § 12 BBauG auf Grund der Bekanntmachung vom 20.4.1965

Gaste den 20.4.1965

Bürgermeister
Bürgermeister