

Auszug aus dem Flurkartenwerk

Maßstab 1:1000

Stadt-Landkreis Osnabrück
Gemeinde Hasbergen
Gemarkung Hasbergen
Flur 3+4
Gesch. Buch. V... Nr. 2142/78

Osnabrück, den 21.1.1980

Beglaubigt

Katasteramt


Im Auftrage

Vervielfältigungserlaubnis erteilt

Die Planunterlage entspricht dem Inhalt des Liegenschaftskatasters und weist die städtebaulich bedeutsamen baulichen Anlagen sowie Straßen, Wege und Plätze vollständig nach (Stand vom). Sie ist hinsichtlich der Darstellung der Grenzen und der baulichen Anlagen geometrisch einwandfrei. Die Übertragbarkeit der neu zu bildenden Grenzen in die Örtlichkeit ist einwandfrei möglich.

Katasteramt:

(Unterschrift)

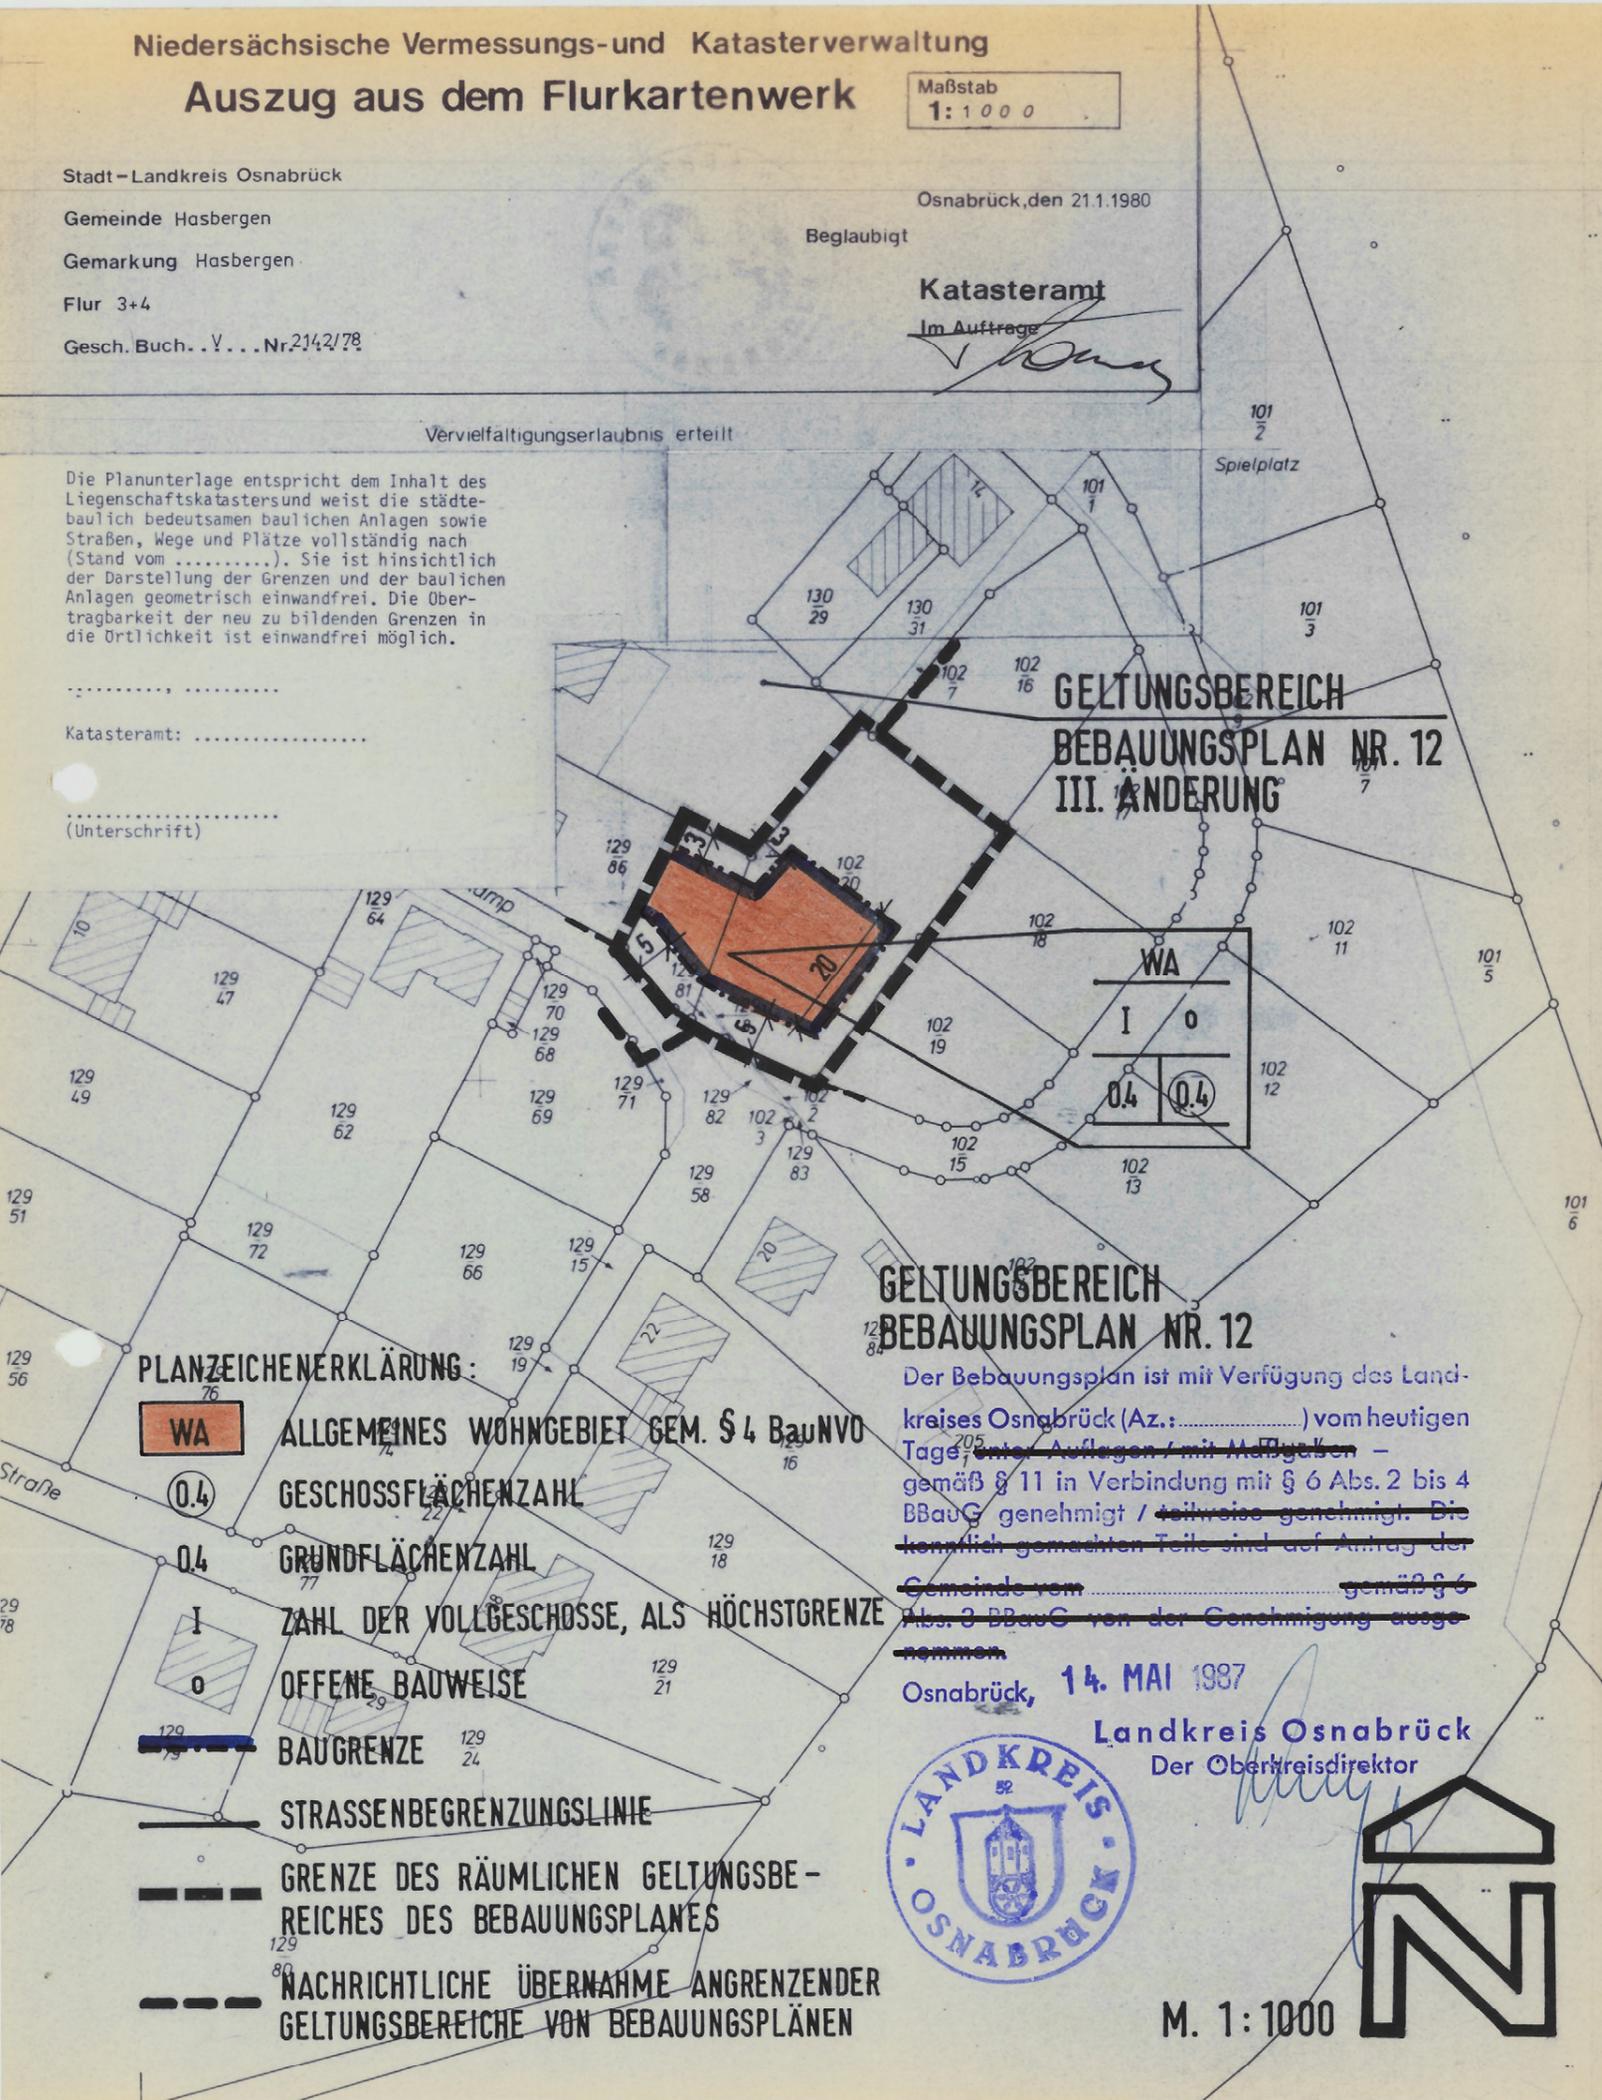

GELTUNGSBEREICH
BEBAUUNGSPLAN NR. 12
III. ÄNDERUNG

WA
I 0
0,4 0,4

GELTUNGSBEREICH
BEBAUUNGSPLAN NR. 12

Der Bebauungsplan ist mit Verfügung des Landkreises Osnabrück (Az.:) vom heutigen Tage ~~unter Auflagen / mit Maßgaben~~ gemäß § 11 in Verbindung mit § 6 Abs. 2 bis 4 BBauG genehmigt / ~~teilweise genehmigt~~. Die ~~konkret gemachten Teile sind auf Antrag der~~ Gemeinde vom gemäß § 6 Abs. 3 BBauG von der Genehmigung ~~ausgenommen~~.

Osnabrück, 14. MAI 1987
Landkreis Osnabrück
Der Oberkreisdirektor



M. 1:1000



PLANZEICHENERKLÄRUNG:

- WA ALLGEMEINES WOHNGEBIET GEM. § 4 BauNVO
- 0,4 GESCHOSSFLÄCHENZAHL
- 0,4 GRUNDFLÄCHENZAHL
- I ZAHLE DER VOLLGESCHOSSE, ALS HÖCHSTGRENZE
- 0 OFFENE BAUWEISE
- BAUGRENZE
- STRASSENBEGRENZUNGSLINIE
- GRENZE DES RÄUMLICHEN GELTUNGSBEREICHES DES BEBAUUNGSPLANES
- NACHRICHTLICHE ÜBERNAHME ANGRENZENDER GELTUNGSBEREICHE VON BEBAUUNGSPLÄNEN

GEMEINDE HASBERGEN

LANDKREIS OSNABRÜCK

BEBAUUNGSPLAN NR. 12

"HOLZHEIDE - OST FLUR 4"

IV. ÄNDERUNG (VEREINFACHTE ÄNDERUNG GEM. § 13 BBauG)

Auf Grund des

§ 1 Abs. 3 und des § 10 des Bundesbaugesetzes (BBauG) i. d. F. vom 18.08.1976 (BGBl. I. S. 2256, ber. S. 3617), zuletzt geändert durch Artikel 49 des Gesetzes vom 18.02.1986 (BGBl. I. S. 265) und des § 40 der Niedersächsischen Gemeindeordnung i. d. F. vom 22.06.1982 (Nds. GVBl. S. 229), zuletzt geändert durch Gesetz vom 13.10.1986 (Nds. GVBl. S. 323) hat der Rat der Gemeinde Hasbergen diese IV. Änderung des Bebauungsplanes Nr. 12 "Holzheide-Ost Flur 4", bestehend aus der Planzeichnung, als Satzung beschlossen.

Hasbergen, 22.4.87
[Signature]
(Ratsvorsitzender, stv.)



[Signature]
(Gemeindedirektor)

Der Rat der Gemeinde Hasbergen hat in seiner Sitzung am 22.4.87 die Aufstellung der Bebauungsplanänderung gemäß § 13 BBauG beschlossen.

Hasbergen, 22.4.87
[Signature]
(Gemeindedirektor)

Der Rat der Gemeinde Hasbergen hat diese Bebauungsplanänderung gemäß § 10 BBauG als Satzung in seiner Sitzung am 22.4.87 beschlossen.

Hasbergen, 22.4.87
[Signature]
(Gemeindedirektor)

Inkraftgetreten gemäß § 12 BBauG aufgrund der Bekanntmachung vom 11.05.1978 im Amtsblatt für den Landkreis Osnabrück am 30.6.87...

Hasbergen, 30.6.87
[Signature]
(Gemeindedirektor)

AUSGEARBEITET IM AUFTRAGE UND EINVERNEHMEN MIT DER GEMEINDE HASBERGEN
PLAN-NR. 8706 / 2

PLANUNGSBÜRO GARTHAUS
ARCHITEKTUR · STÄDTEBAU · REGIONALPLANUNG
45 OSNABRÜCK LEMBERGER LANDSTR. 19
TELEFON (0541) 441101-2

[Signature]