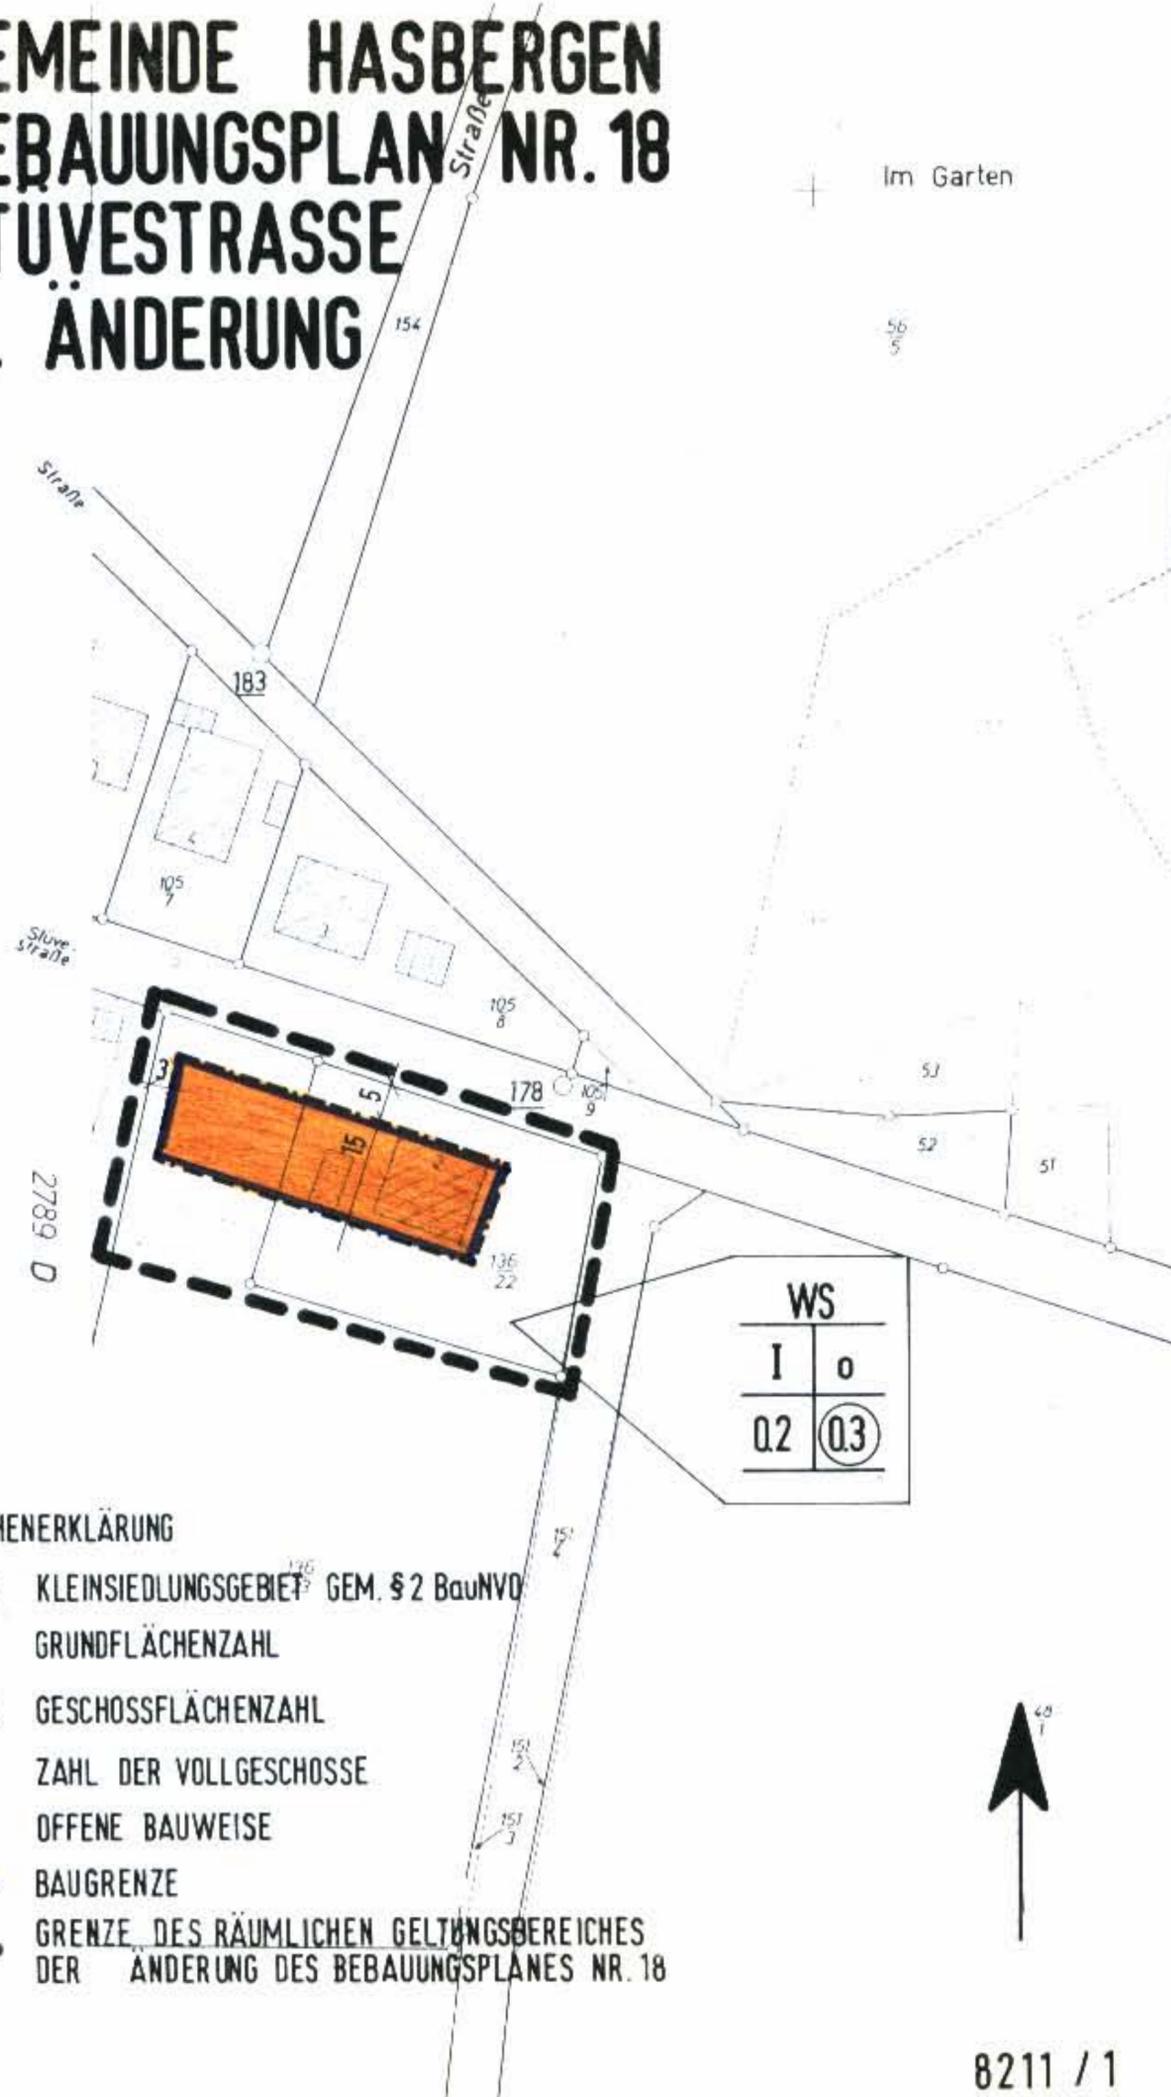


GEMEINDE HASBERGEN BEBAUUNGSPLAN NR. 18 STÜVESTRASSE I. ÄNDERUNG



ZEICHENERKLÄRUNG

- WS KLEINSIEDLUNGSGEBIET GEM. § 2 BauNVO
- 0.2 GRUNDFLÄCHENZAHL
- 0.3 GESCHOSSFLÄCHENZAHL
- I ZAHL DER VOLLGESCHOSSE
- o OFFENE BAUWEISE
- BAUGRENZE
- GRENZE DES RÄUMLICHEN GELTUNGSBEREICHES DER ÄNDERUNG DES BEBAUUNGSPLANES NR. 18



8211 / 1

I. Ä N D E R U N G (VEREINFACHTE ÄNDERUNG GEM. § 13 BBauG)

BEBAUUNGSPLAN NR. 18 "STÜVESTRASSE"

GEMEINDE HASBERGEN, LANDKREIS OSNABRÜCK

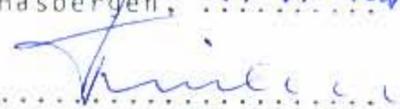
VEREINFACHTE ÄNDERUNG GEMÄSS § 13 BBauG

Aufgrund des

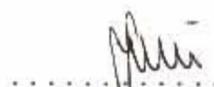
§ 1 Abs. 3 und des § 10 des Bundesbaugesetzes (BBauG) i. d. F. vom 18.08.1976 (BGBl. I S. 2256, ber. S. 3617), zuletzt geändert durch Artikel I des Gesetzes zur Beschleunigung von Verfahren und zur Erleichterung von Investitionen im Städtebaurecht vom 06.07.1979 (BGBl. I, S. 949) und des

§ 40 der Niedersächsischen Gemeindeordnung (NGO) i. d. F. vom 18.10.1977 (Nds. GVB1. S. 497) zuletzt geändert durch Gesetz vom 18.10.1980 (GVB1. S. 385)

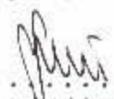
hat der Rat der Gemeinde Hasbergen diese Änderung des Bebauungsplanes Nr. 18 "Stüvestrasse" Ortsteil Hasbergen bestehend aus der Zeichnung als Satzung beschlossen.

Hasbergen, 9. 9. 1984

 (Bürgermeister)

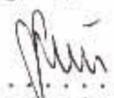



 (Gemeindedirektor)

Der Rat der Gemeinde Hasbergen hat in seiner Sitzung am 4. 5. 1982 den Entwurf der Bebauungsplanänderung und der Begründung zugestimmt und die Beteiligung der Betroffenen gem. § 13 BBauG beschlossen.

Hasbergen, 4. 5. 1982

 (Gemeindedirektor)

Diese Änderung ist gem. § 12 BBauG aufgrund der Bekanntmachung im Amtsblatt für den Landkreis Osnabrück Nr. 19 vom 15. 10. 1982 inkraftgetreten.

Hasbergen, 8. 11. 1982

 (Gemeindedirektor)

M. 1:1000 8211 / 1
PLANUNGSBÜRO GARTHAUS
 ARCHITEKTUR · STÄDTEBAU · REGIONALPLANUNG
 45 OSNABRÜCK LENGERICHER LANDSTR. 19
 TELEFON (0541) 4 60 44-45