


Der Rat der Gemeinde Hasbergen hat am 29.03.21 den Bebauungsplan Nr. 72 „Bahnhof West“ als Satzung beschlossen.

Mit der ortsüblichen Bekanntmachung am 23.06.21 im ~~Amtsblatt für den Landkreis Osnabrück~~ ist der Bebauungsplan rechtsverbindlich geworden.


Das Verfahren wurde nach § 13a BauGB durchgeführt.

Der Flächennutzungsplan der Gemeinde Hasbergen wird im Wege der Berichtigung entsprechend angepasst.

**Ausschnitt aus dem bislang wirksamen  
Flächennutzungsplan**

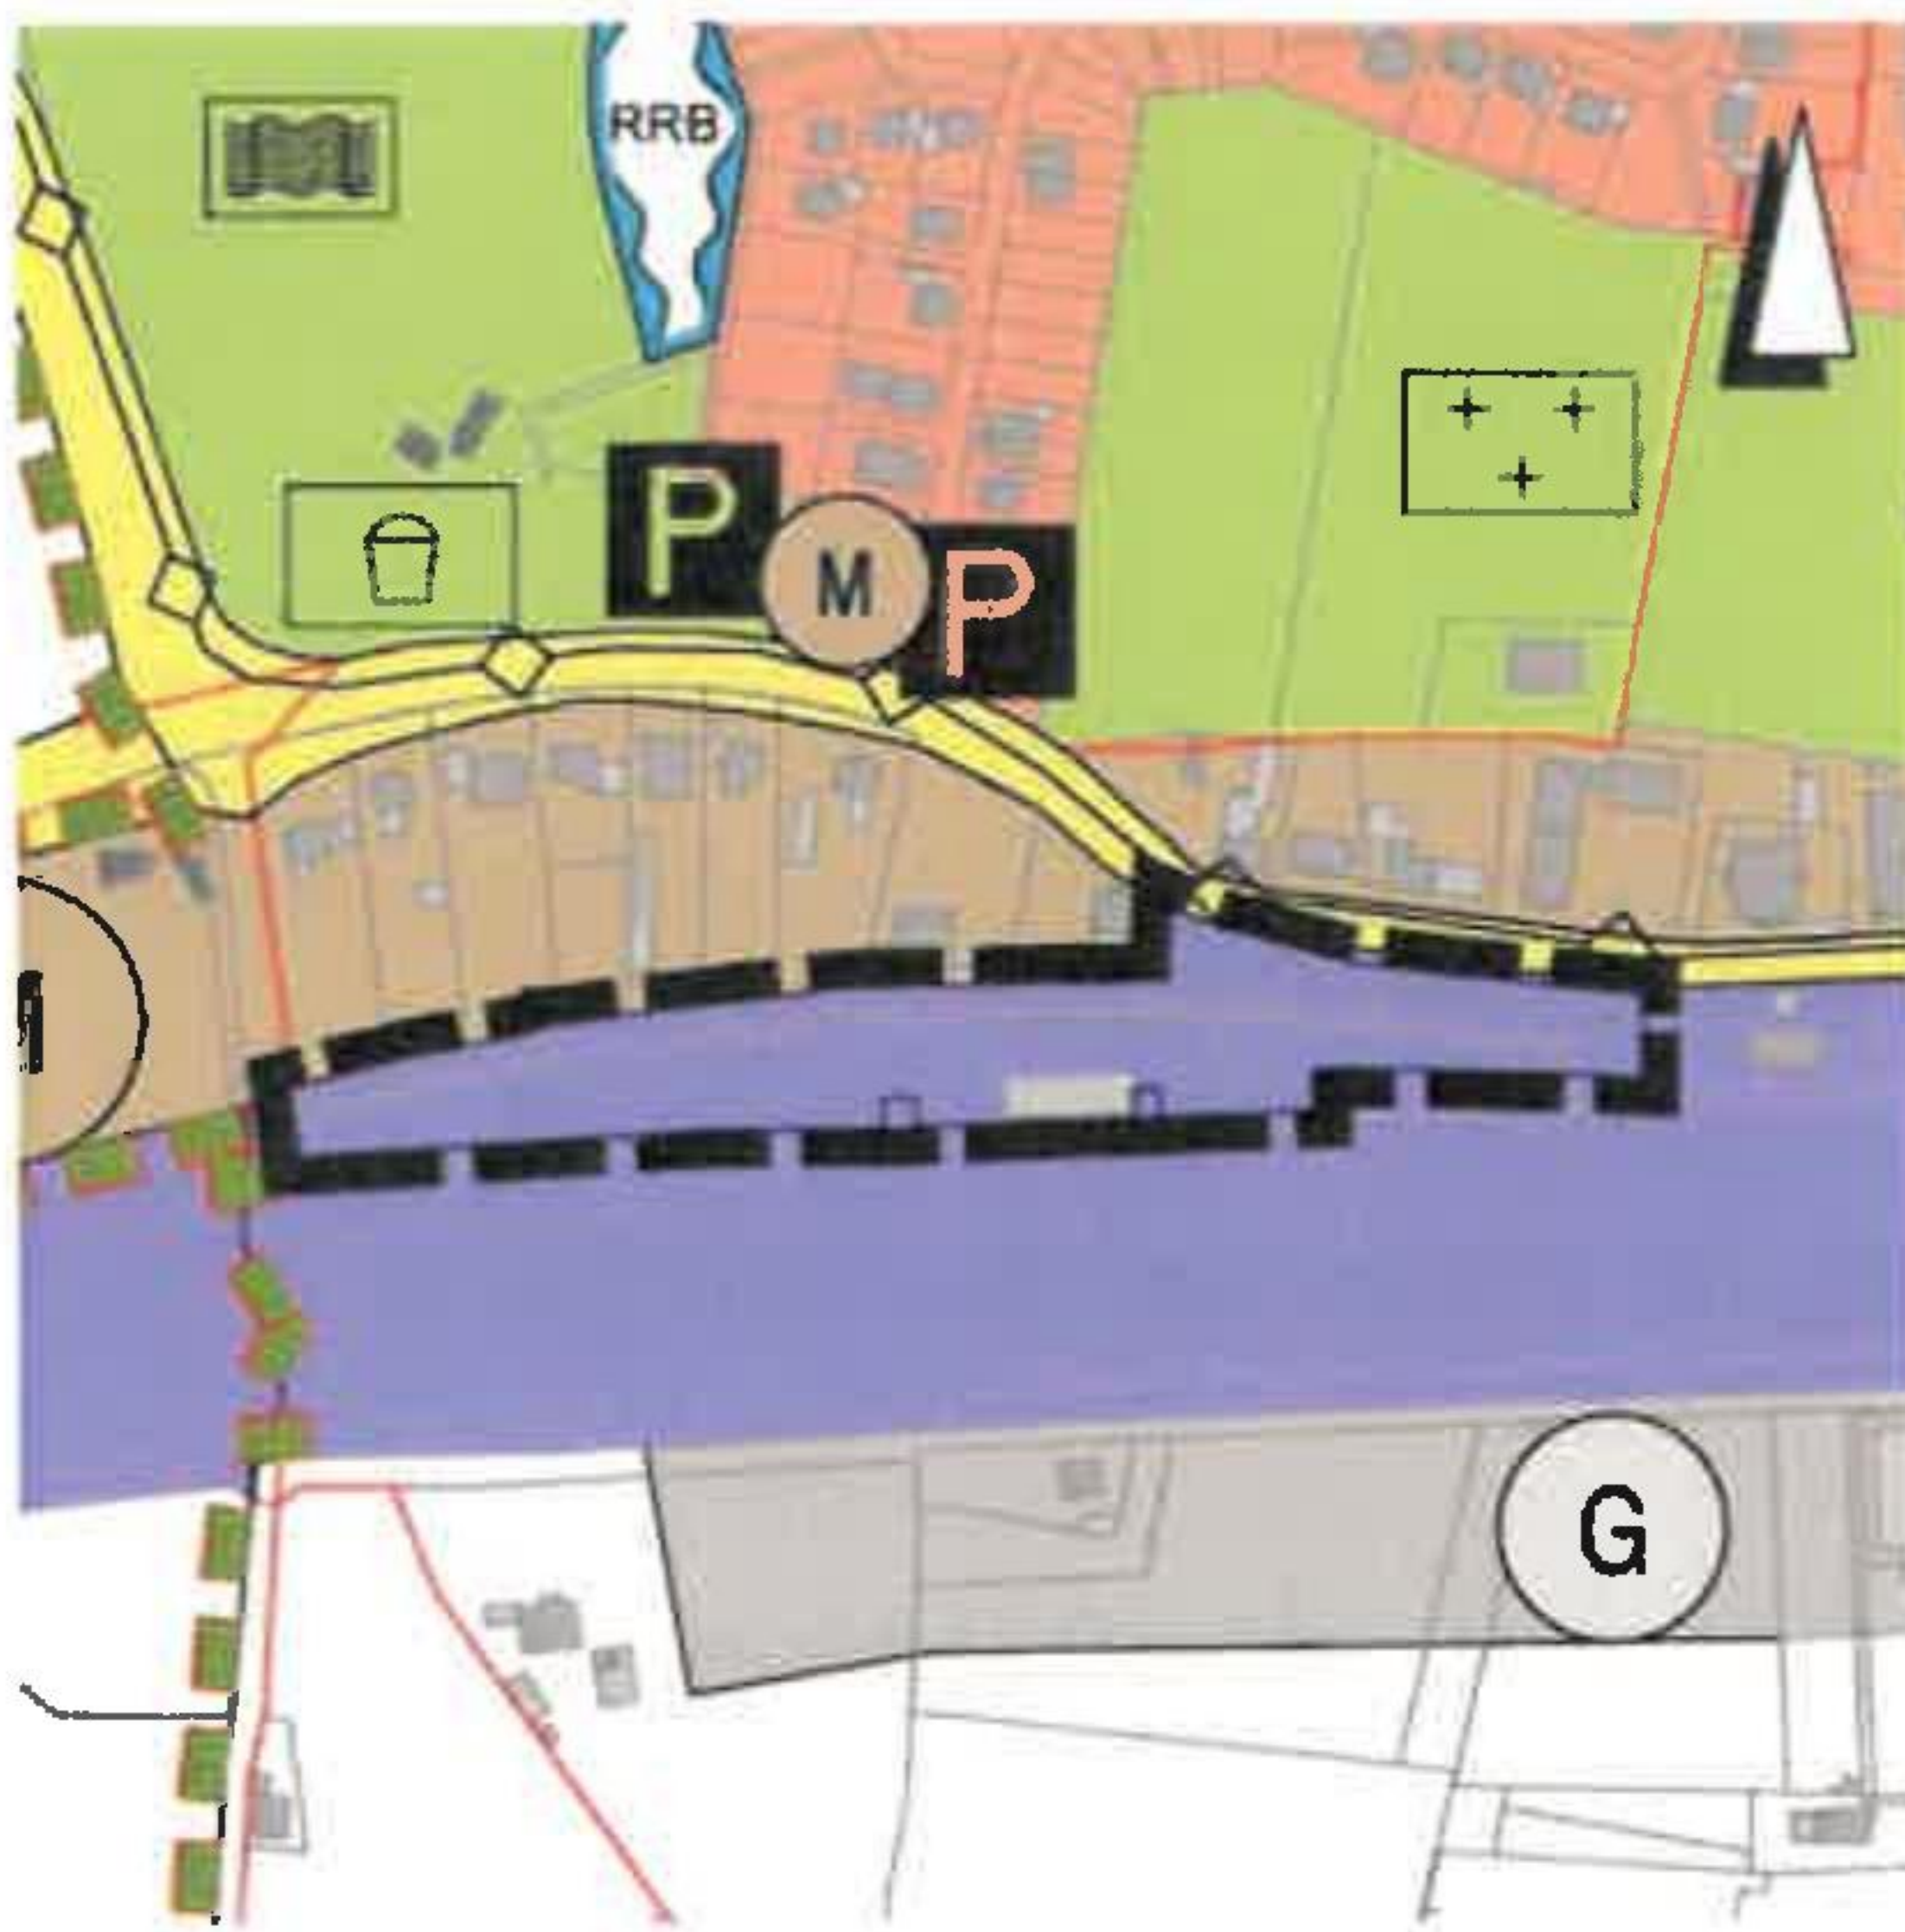

**Anpassung im Wege der Berichtigung  
(gemäß § 13a Abs. 2 Nr. 2 BauGB)**

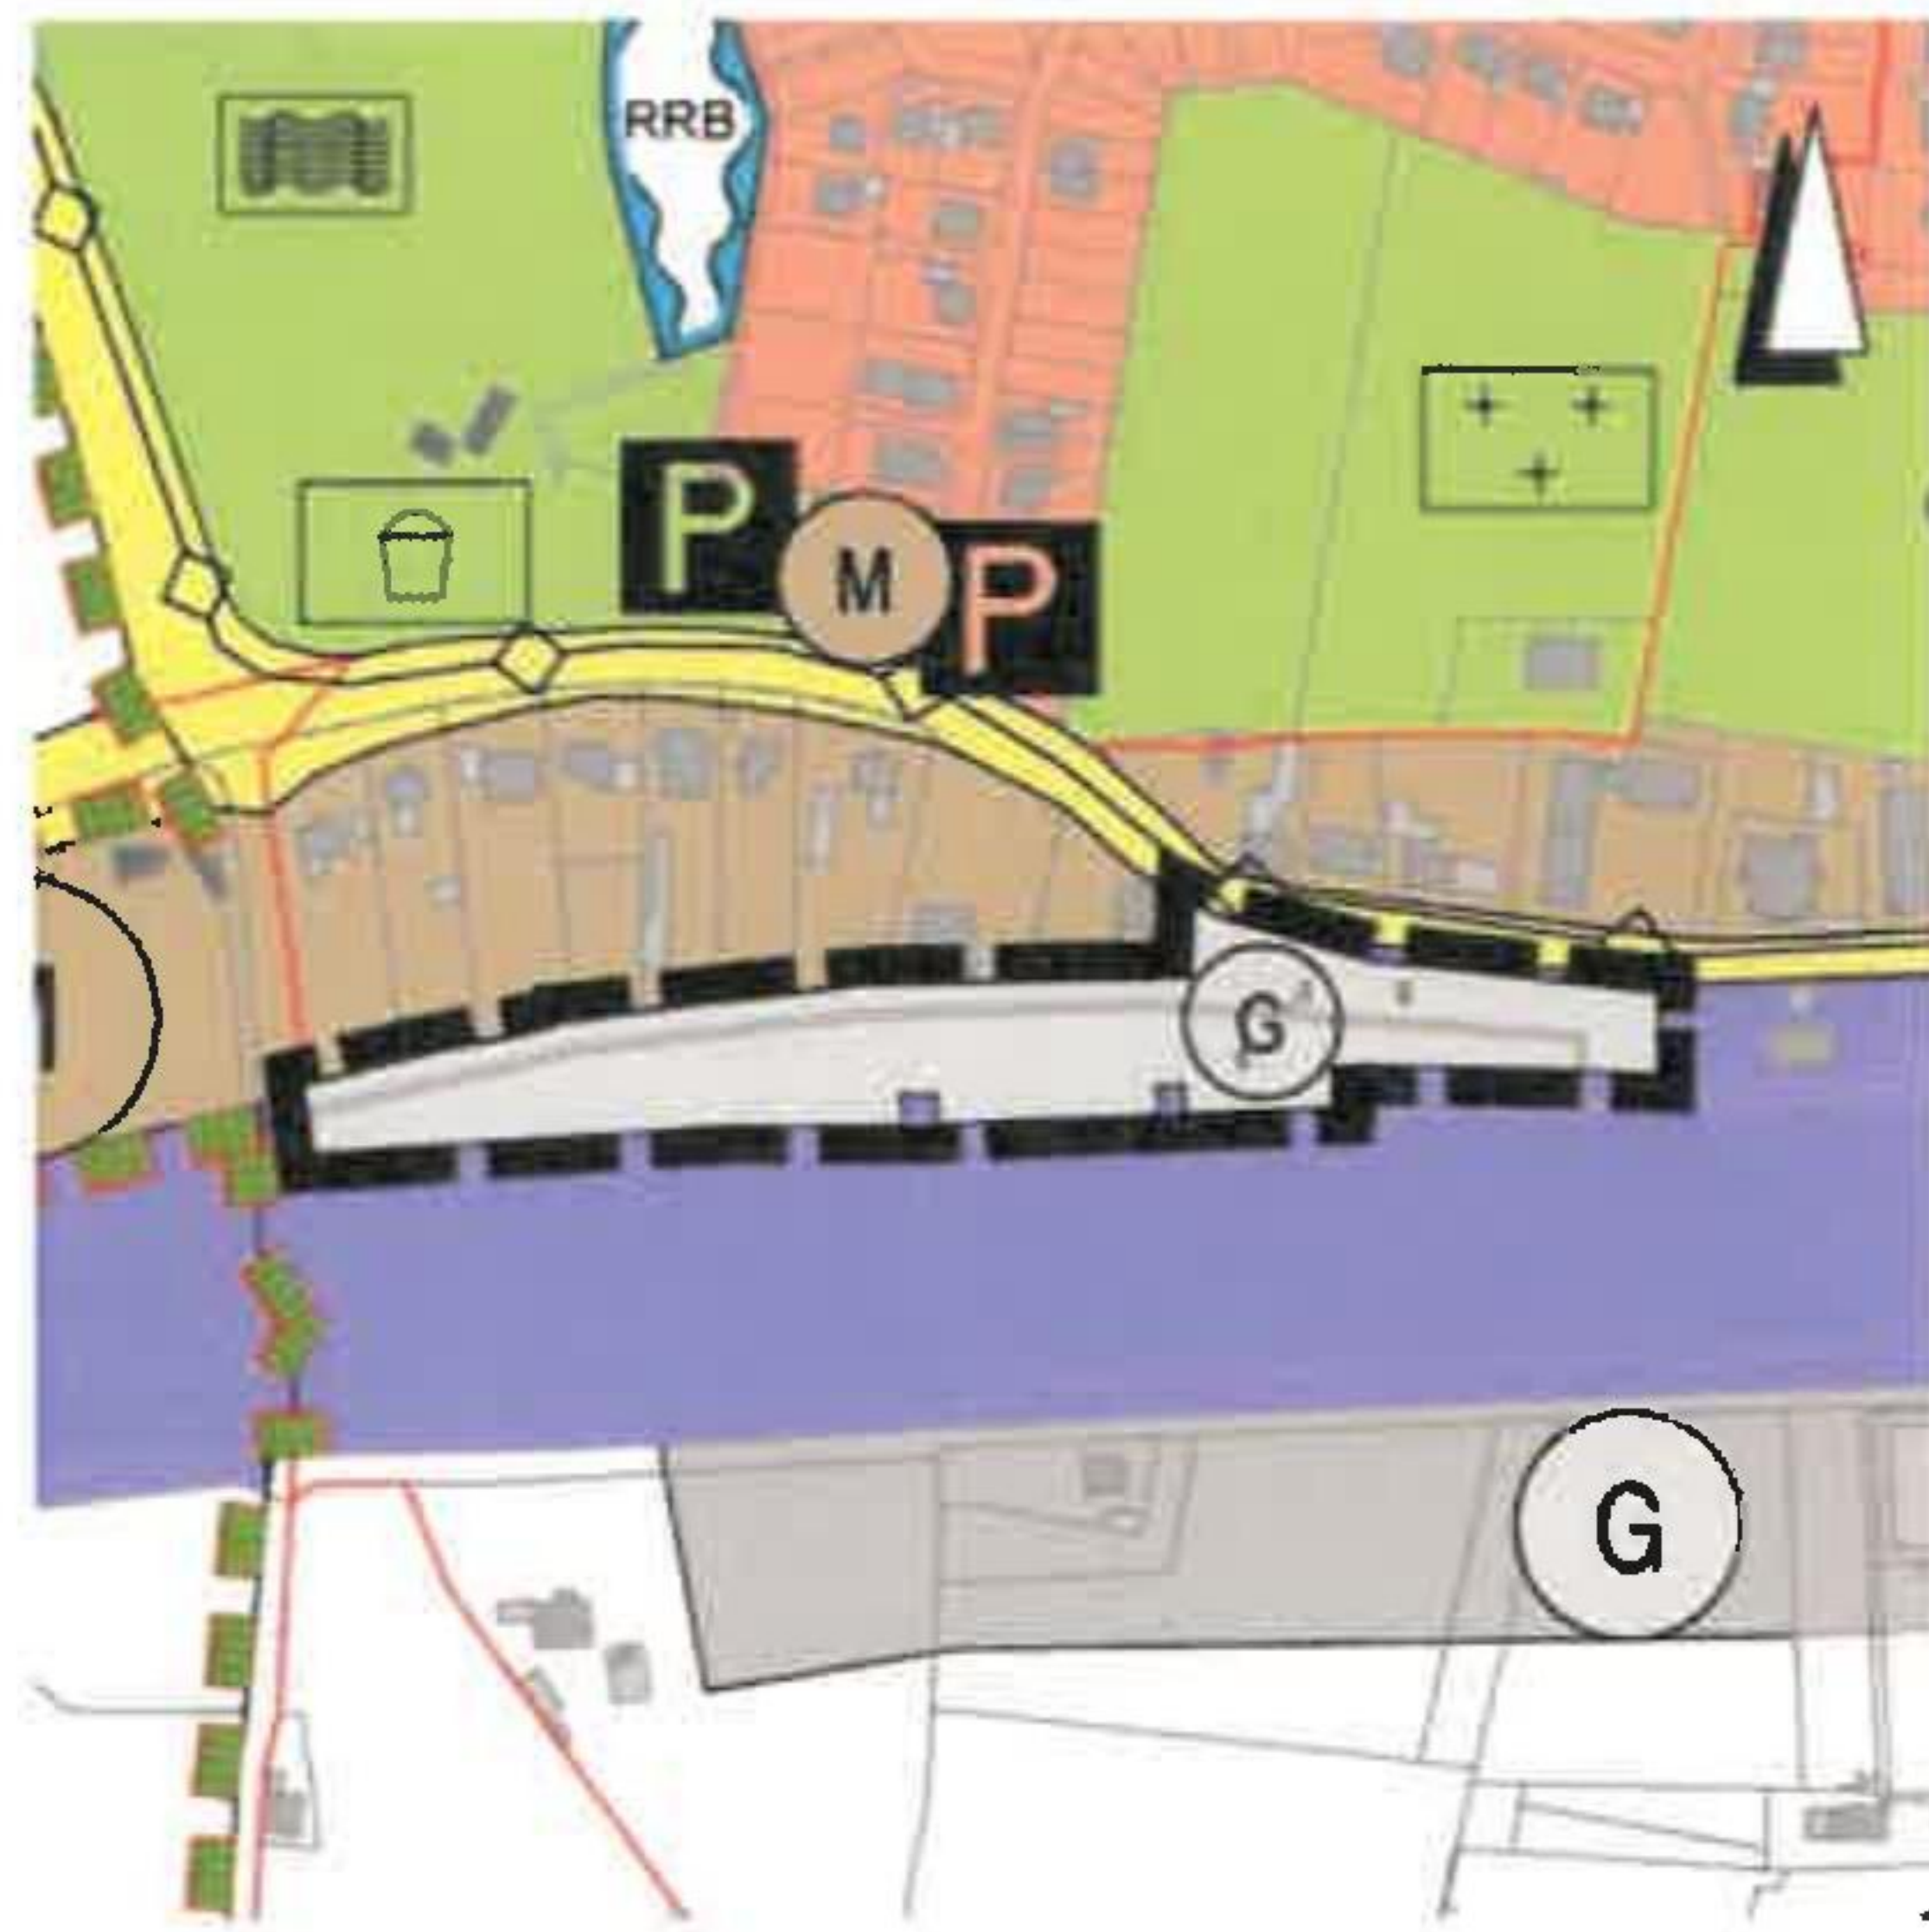

**Gewerbliche Baufläche  
(gemäß § 1 Abs. 1 Nr. 3 BauNVO)**

Hasbergen, den 29.06.2021



Der Bürgermeister