


Landkreis Osnabrück
Gemeinde: Hasbergen
Gemarkung: Hasbergen Flur 5

Maßstab: 1 : 1000

Osnabrück, den 9. Mai 1974

Beglaubigt
Katasteramt
Im Auftrage
Heinrich

A-2197/74

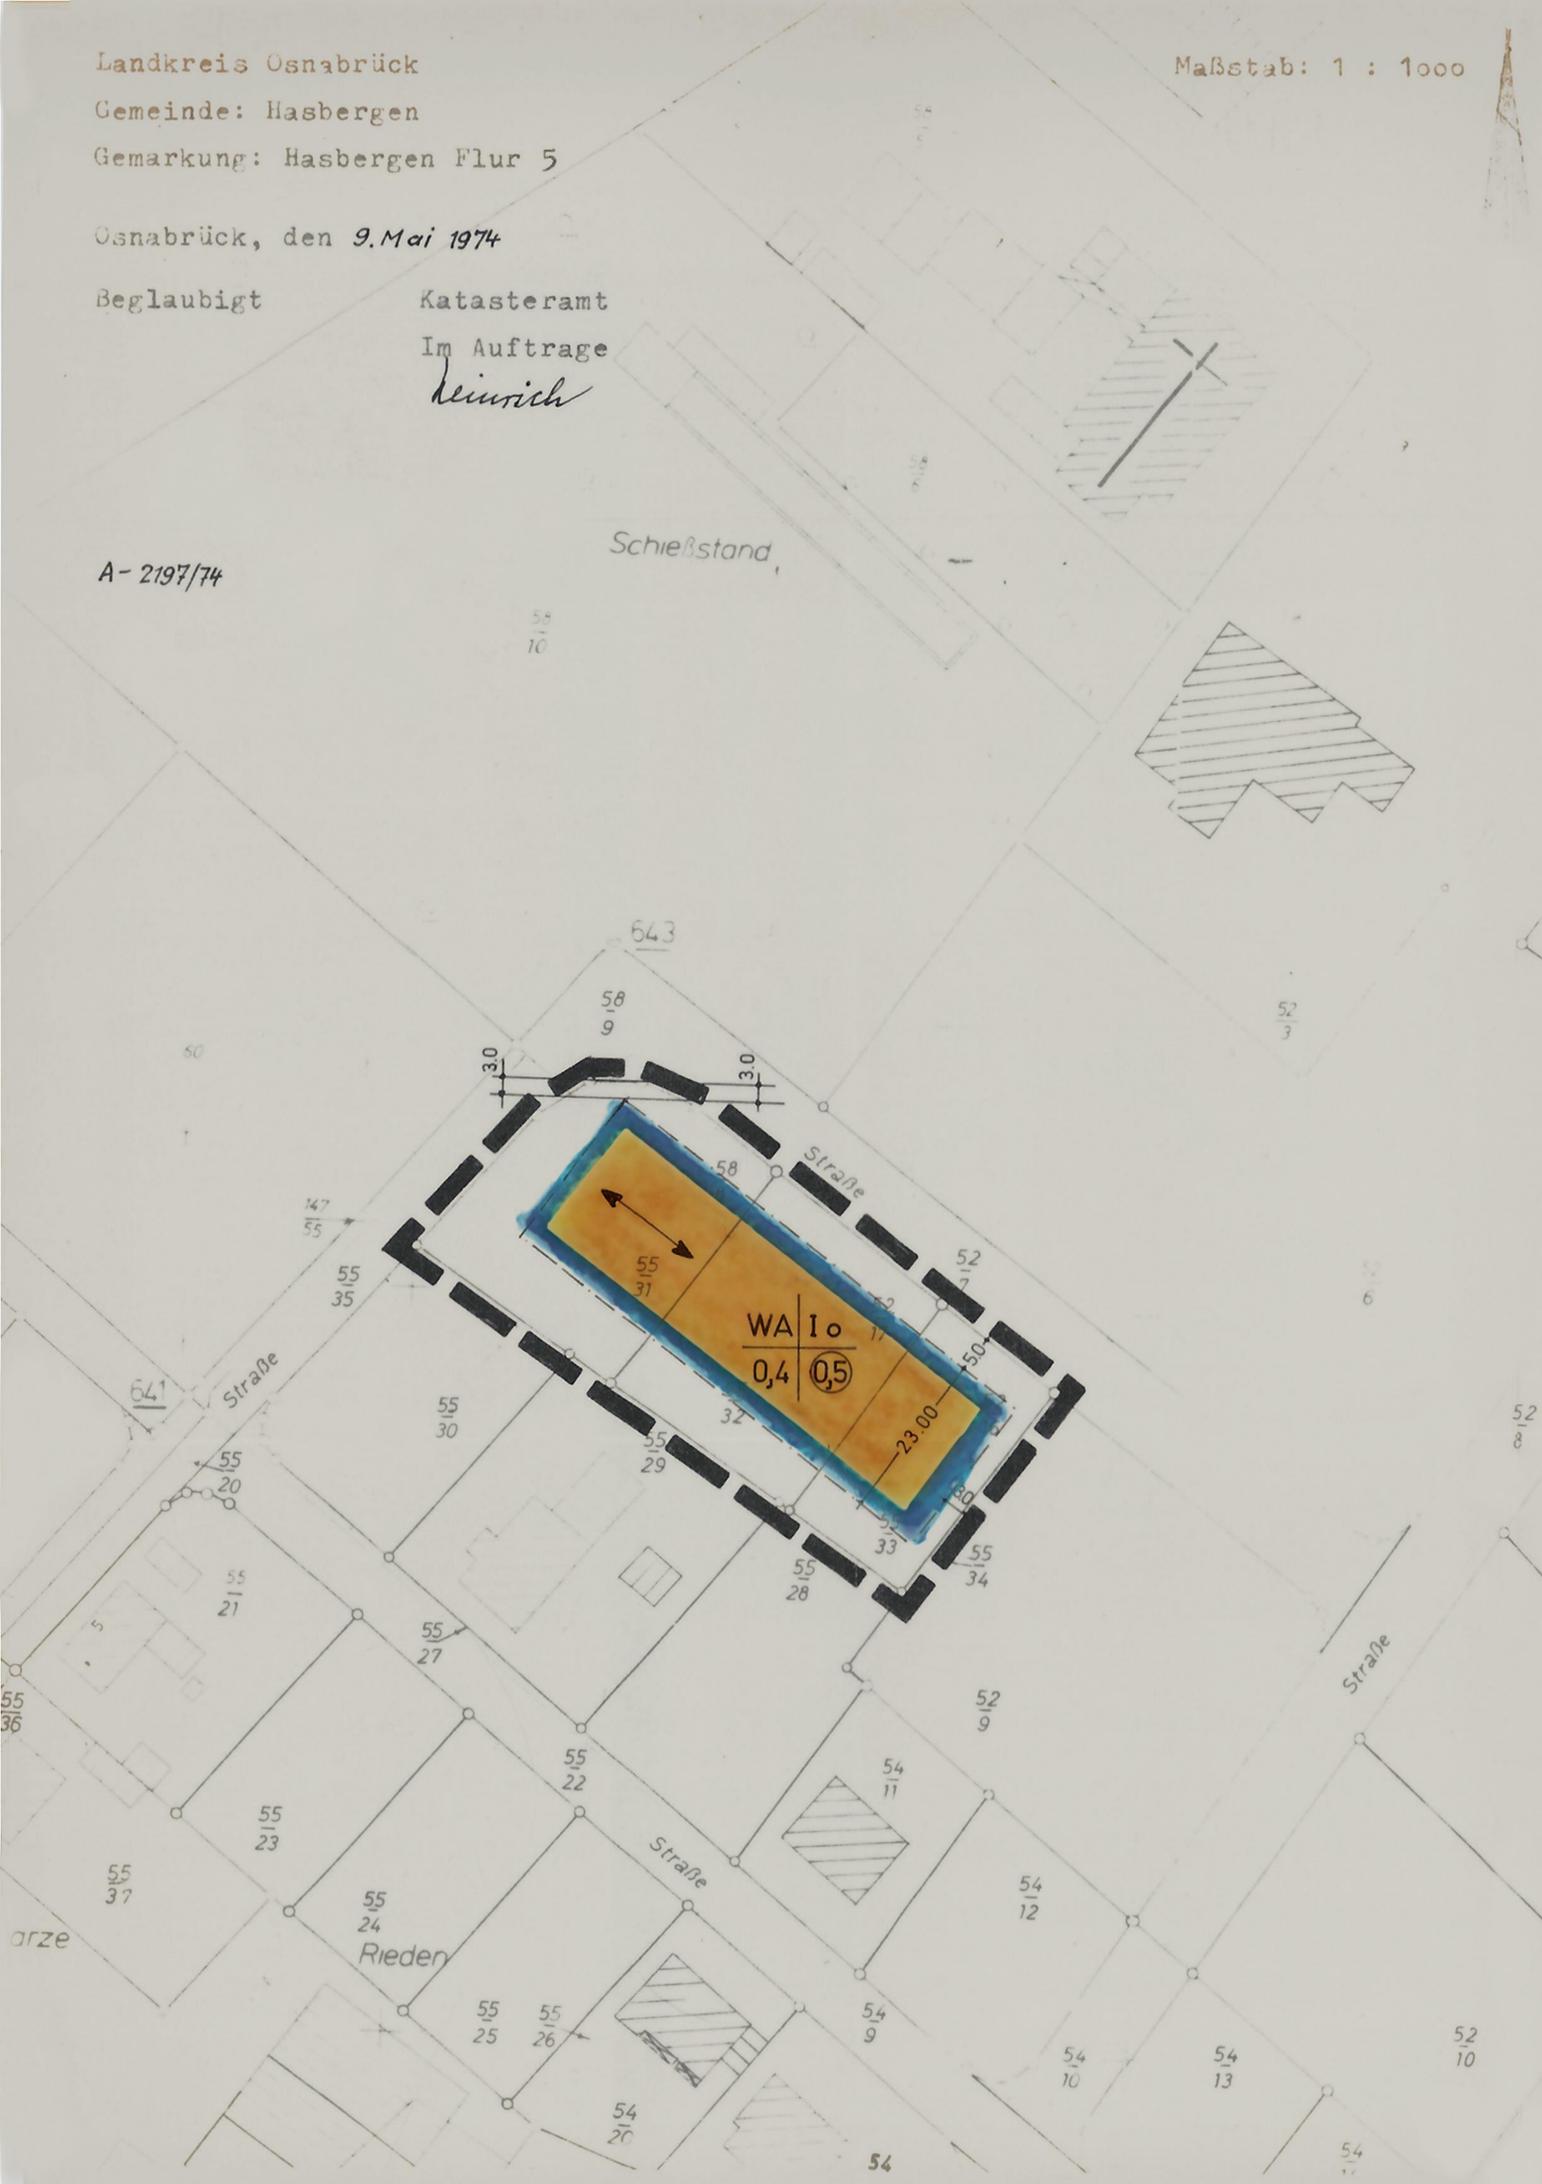

2. Änderung zum BEBAUUNGSPLAN NR. 17 (VEREINFACHTE ÄNDERUNG NACH § 13 BBAUG) „Schwarze Rieden“ Gemeinde Hasbergen LANDKREIS OSNABRÜCK

DER RAT DER GEMEINDE HASBERGEN HAT AM _____ GEMÄSS
§ 2 (1) BBAUG. VOM 23.6.1960 (BGBl. I S. 341) DIE AUFSTELLUNG
DIESER ÄNDERUNG BESCHLOSSEN.

HASBERGEN, DEN _____

BÜRGERMEISTER _____

GEMEINDEDIREKTOR _____

BEARBEITET:

LANDKREIS OSNABRÜCK
DER OBERKREISDIREKTOR
- HOCHBAUAMT -
IM AUFTRAGE

OSNABRÜCK, DEN _____

LTD. BAUDIREKTOR _____

DIE ÄNDERUNG IST GEMÄSS § 13 BBAUG. AM 3.12.1974 DURCH DEN
RAT DER GEMEINDE HASBERGEN ALS SATZUNG BESCHLOSSEN
WORDEN.

Heinrich
BÜRGERMEISTER



HASBERGEN, DEN 17.1.75

Heinrich
GEMEINDEDIREKTOR

IN KRAFT GETRETEN GEM. § 12 BBAUG. AUFGRUND DER
BEKANTMACHUNG VOM 15.1.1975

HASBERGEN, DEN 17.1.75

Heinrich
GEMEINDEDIREKTOR

ZEICHENERKLÄRUNG

- GRENZE DES RÄUMLICHEN GELTUNGS-
BEREICHES DIESER ÄNDERUNG
- BAUGRENZE
- STELLUNG DER BAULICHEN ANLAGEN

- WA = ALLGEMEINE WOHNGEBIETE
- 10 = ZAHL DER VOLLGESCHOSSE, OFFENE BAUWEISE
- 0,4 = GRUNDFÄCHENZAHL
- 0,5 = GESCHOSSFLÄCHENZAHL