


PLANZEICHNERKLÄRUNG:

- BAUGRENZE
- GRENZE DES RÄUMLICHEN GELTUNGSBEREICHES DES BEBAUUNGSPLANES
- NACHRICHTLICHE ÜBERNAHME AN-GRENZENDER GELTUNGSBEREICHE VON BEBAUUNGSPLÄNEN

HINWEIS:

MIT AUSNAHME DER GEÄNDERTEN BAUGRENZE INNERHALB DER BEIDEN ÄNDERUNGSABSCHNITTE GELTEN WEITERHIN DIE FESTSETZUNGEN DES BEBAUUNGSPLANES NR. 39 "AUF DER HORST II" (URSPRUNGSPLAN) ZUSCHLIESSLICH DER 1. ÄNDERUNG.

URSCHRIFT

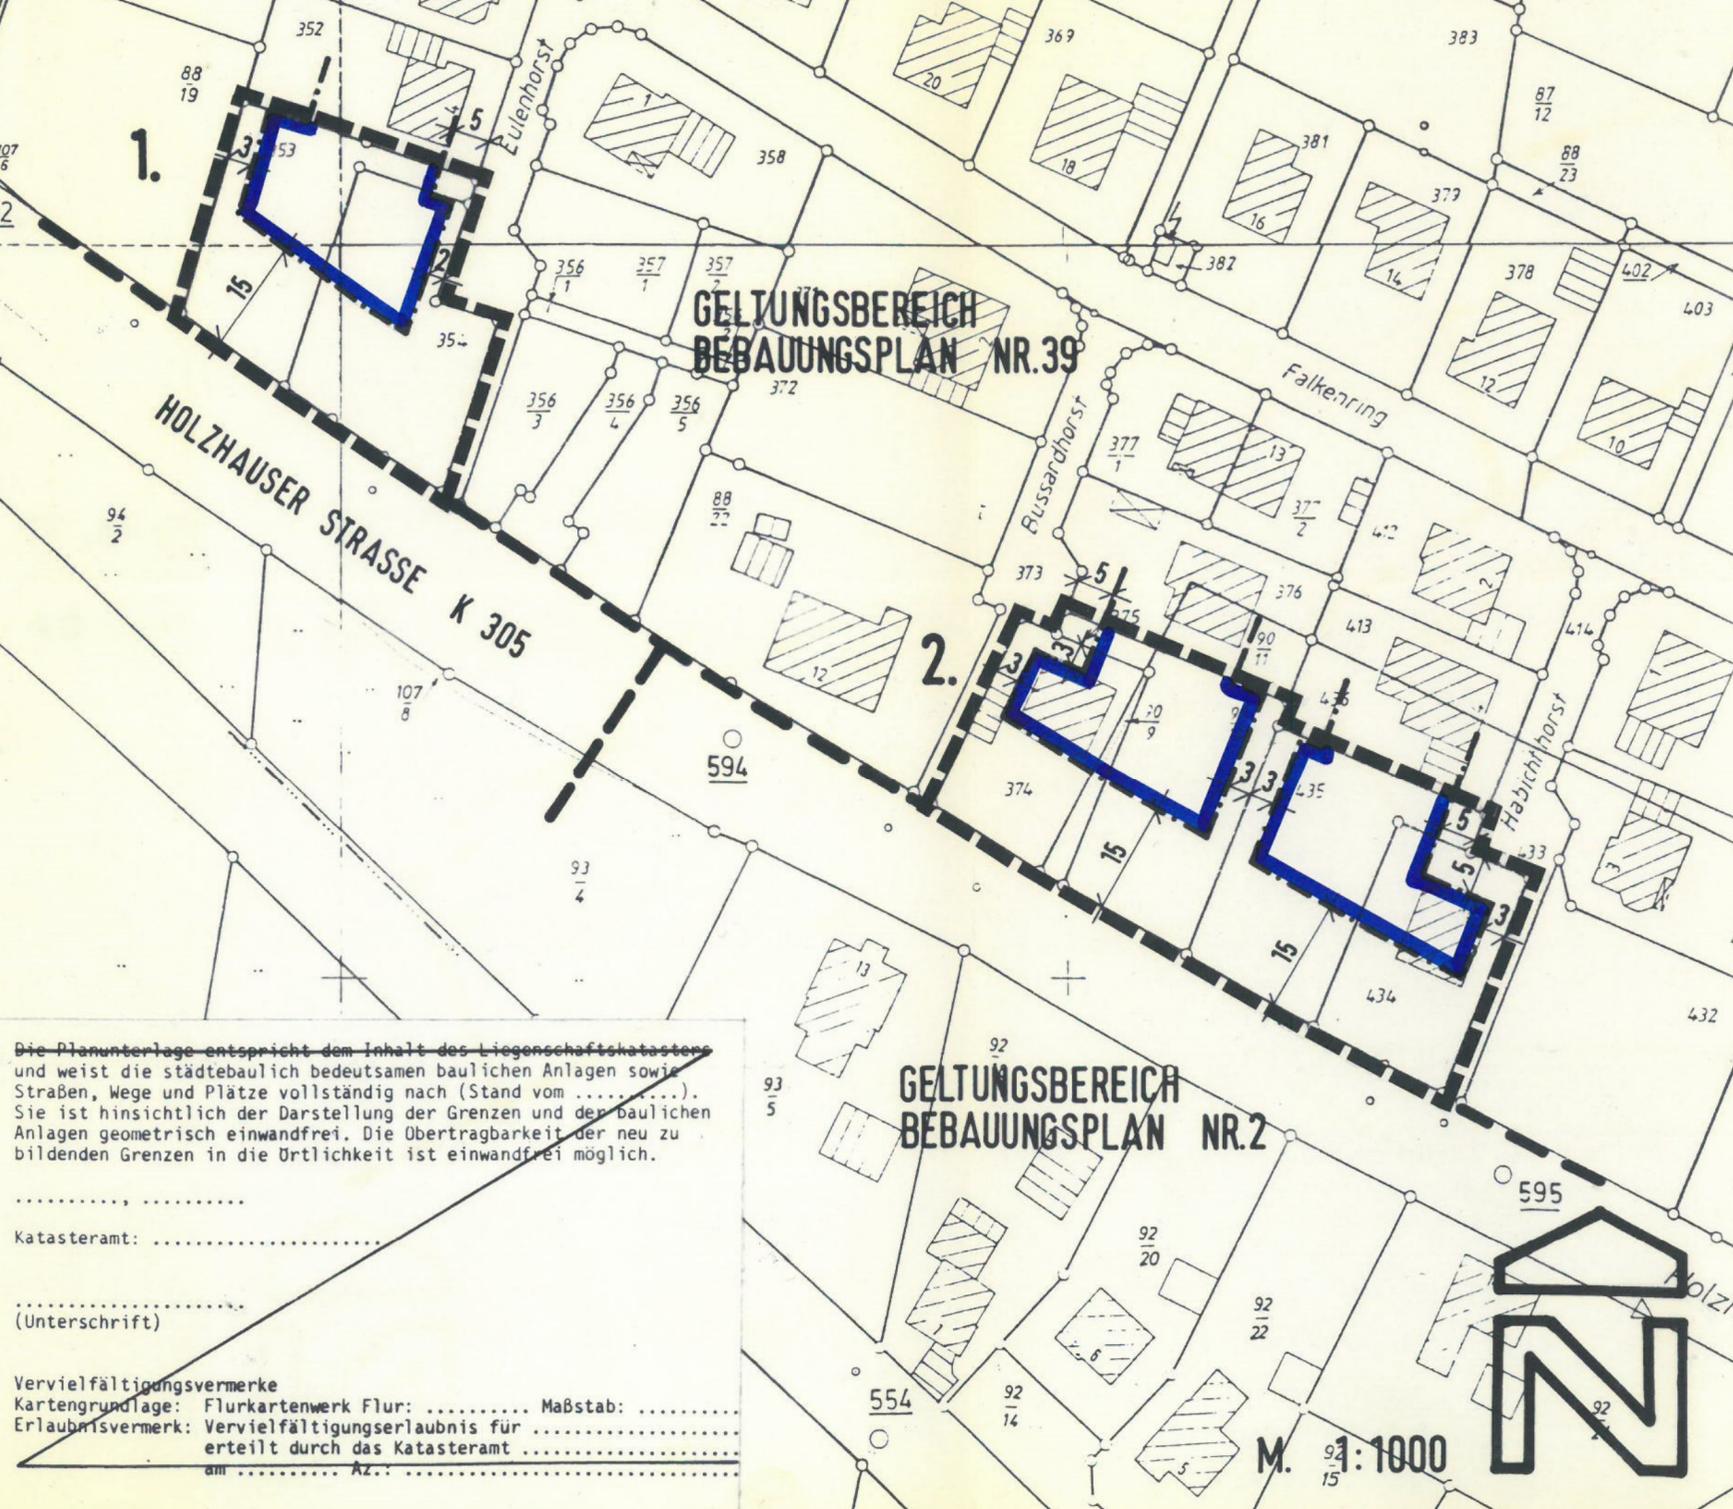


Die Planunterlage entspricht dem Inhalt des Liegenschaftskatasters und weist die städtebaulich bedeutsamen baulichen Anlagen sowie Straßen, Wege und Plätze vollständig nach (Stand vom .....). Sie ist hinsichtlich der Darstellung der Grenzen und der baulichen Anlagen geometrisch einwandfrei. Die Übertragbarkeit der neu zu bildenden Grenzen in die Ortschaft ist einwandfrei möglich.

Katasteramt: .....

(Unterschrift)

Vervielfältigungsvermerke  
 Kartengrundlage: Flurkartenwerk Flur: ..... Maßstab: .....  
 Erlaubnisvermerk: Vervielfältigungserlaubnis für .....  
 erteilt durch das Katasteramt ..... am ..... Az: .....

M. 1:1000

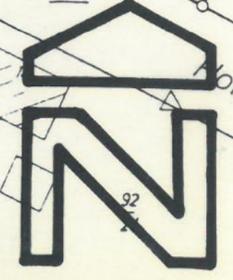

# GEMEINDE HASBERGEN

LANDKREIS OSNABRÜCK

## BEBAUUNGSPLAN NR. 39 "AUF DER HORST II"

### 2. ÄNDERUNG (VEREINFACHTE ÄNDERUNG GEM. § 13 BauGB)

Auf Grund des

§ 2 Abs. 1 und des § 10 des Baugesetzbuches (BauGB) vom 08.12.1986 (BGBl. I. S. 2253) und des § 40 der Niedersächsischen Gemeindeordnung i.d.F. vom 22.06.1982 (Nds. GVBl. S. 229), zuletzt geändert durch Gesetz vom 13.10.1986 (Nds. GVBl. S. 323) hat der Rat der Gemeinde Hasbergen diese 2. Änderung des Bebauungsplanes Nr. 39 "Auf der Horst II", bestehend aus der Planzeichnung, als Satzung beschlossen.

Hasbergen, 23.2.88

*[Signature]*  
.....  
(Ratsvorsitzender)



*[Signature]*  
.....  
(Gemeindedirektor)

Der Rat der Gemeinde Hasbergen hat in seiner Sitzung am 23.2.88 die Aufstellung der Bebauungsplanänderung gem. § 13 BauGB beschlossen.

Hasbergen, 23.2.88

*[Signature]*  
.....  
(Gemeindedirektor)

Der Rat der Gemeinde Hasbergen hat diese Bebauungsplanänderung gem. § 10 BauGB als Satzung in seiner Sitzung am 23.2.88 beschlossen.

Hasbergen, 23.2.88

*[Signature]*  
.....  
(Gemeindedirektor)

**Hat vorgelegen**  
**Osnabrück, 20. APR. 1988**  
**Landkreis Osnabrück**  
**Der Oberkreisdirektor**

*[Signature]*  
.....  
Ltd. Baudirektor

Inkraftgetreten gem. § 12 BauGB aufgrund der Bekanntmachung vom 31.3.88 im Amtsblatt für den Landkreis Osnabrück am 31.3.88.

Hasbergen, 8.4.88

*[Signature]*  
.....  
(Gemeindedirektor)

AUSGEARBEITET IM AUFTRAGE UND EINVERNEHMEN MIT DER GEMEINDE HASBERGEN  
**PLANUNGSBÜRO GARTHAUS** PLAN-NR. 8735 / 1  
ARCHITEKTUR · STÄDTEBAU · REGIONALPLANUNG  
**45 OSNABRÜCK** LEMBERGER LANDSTR. 19  
TELEFON (0541) 441101-2

*[Handwritten signature]*