


1. ÄNDERUNG (VEREINF. ÄNDERUNG
GEM. § 13 BBAUG) ZUM BEBAU-
UNGSPLAN Nr. 12

"HOLZHEIDE-OST FLUR 4"

GEMEINDE HASBERGEN, LANDKREIS
OSNABRÜCK

Flur 4

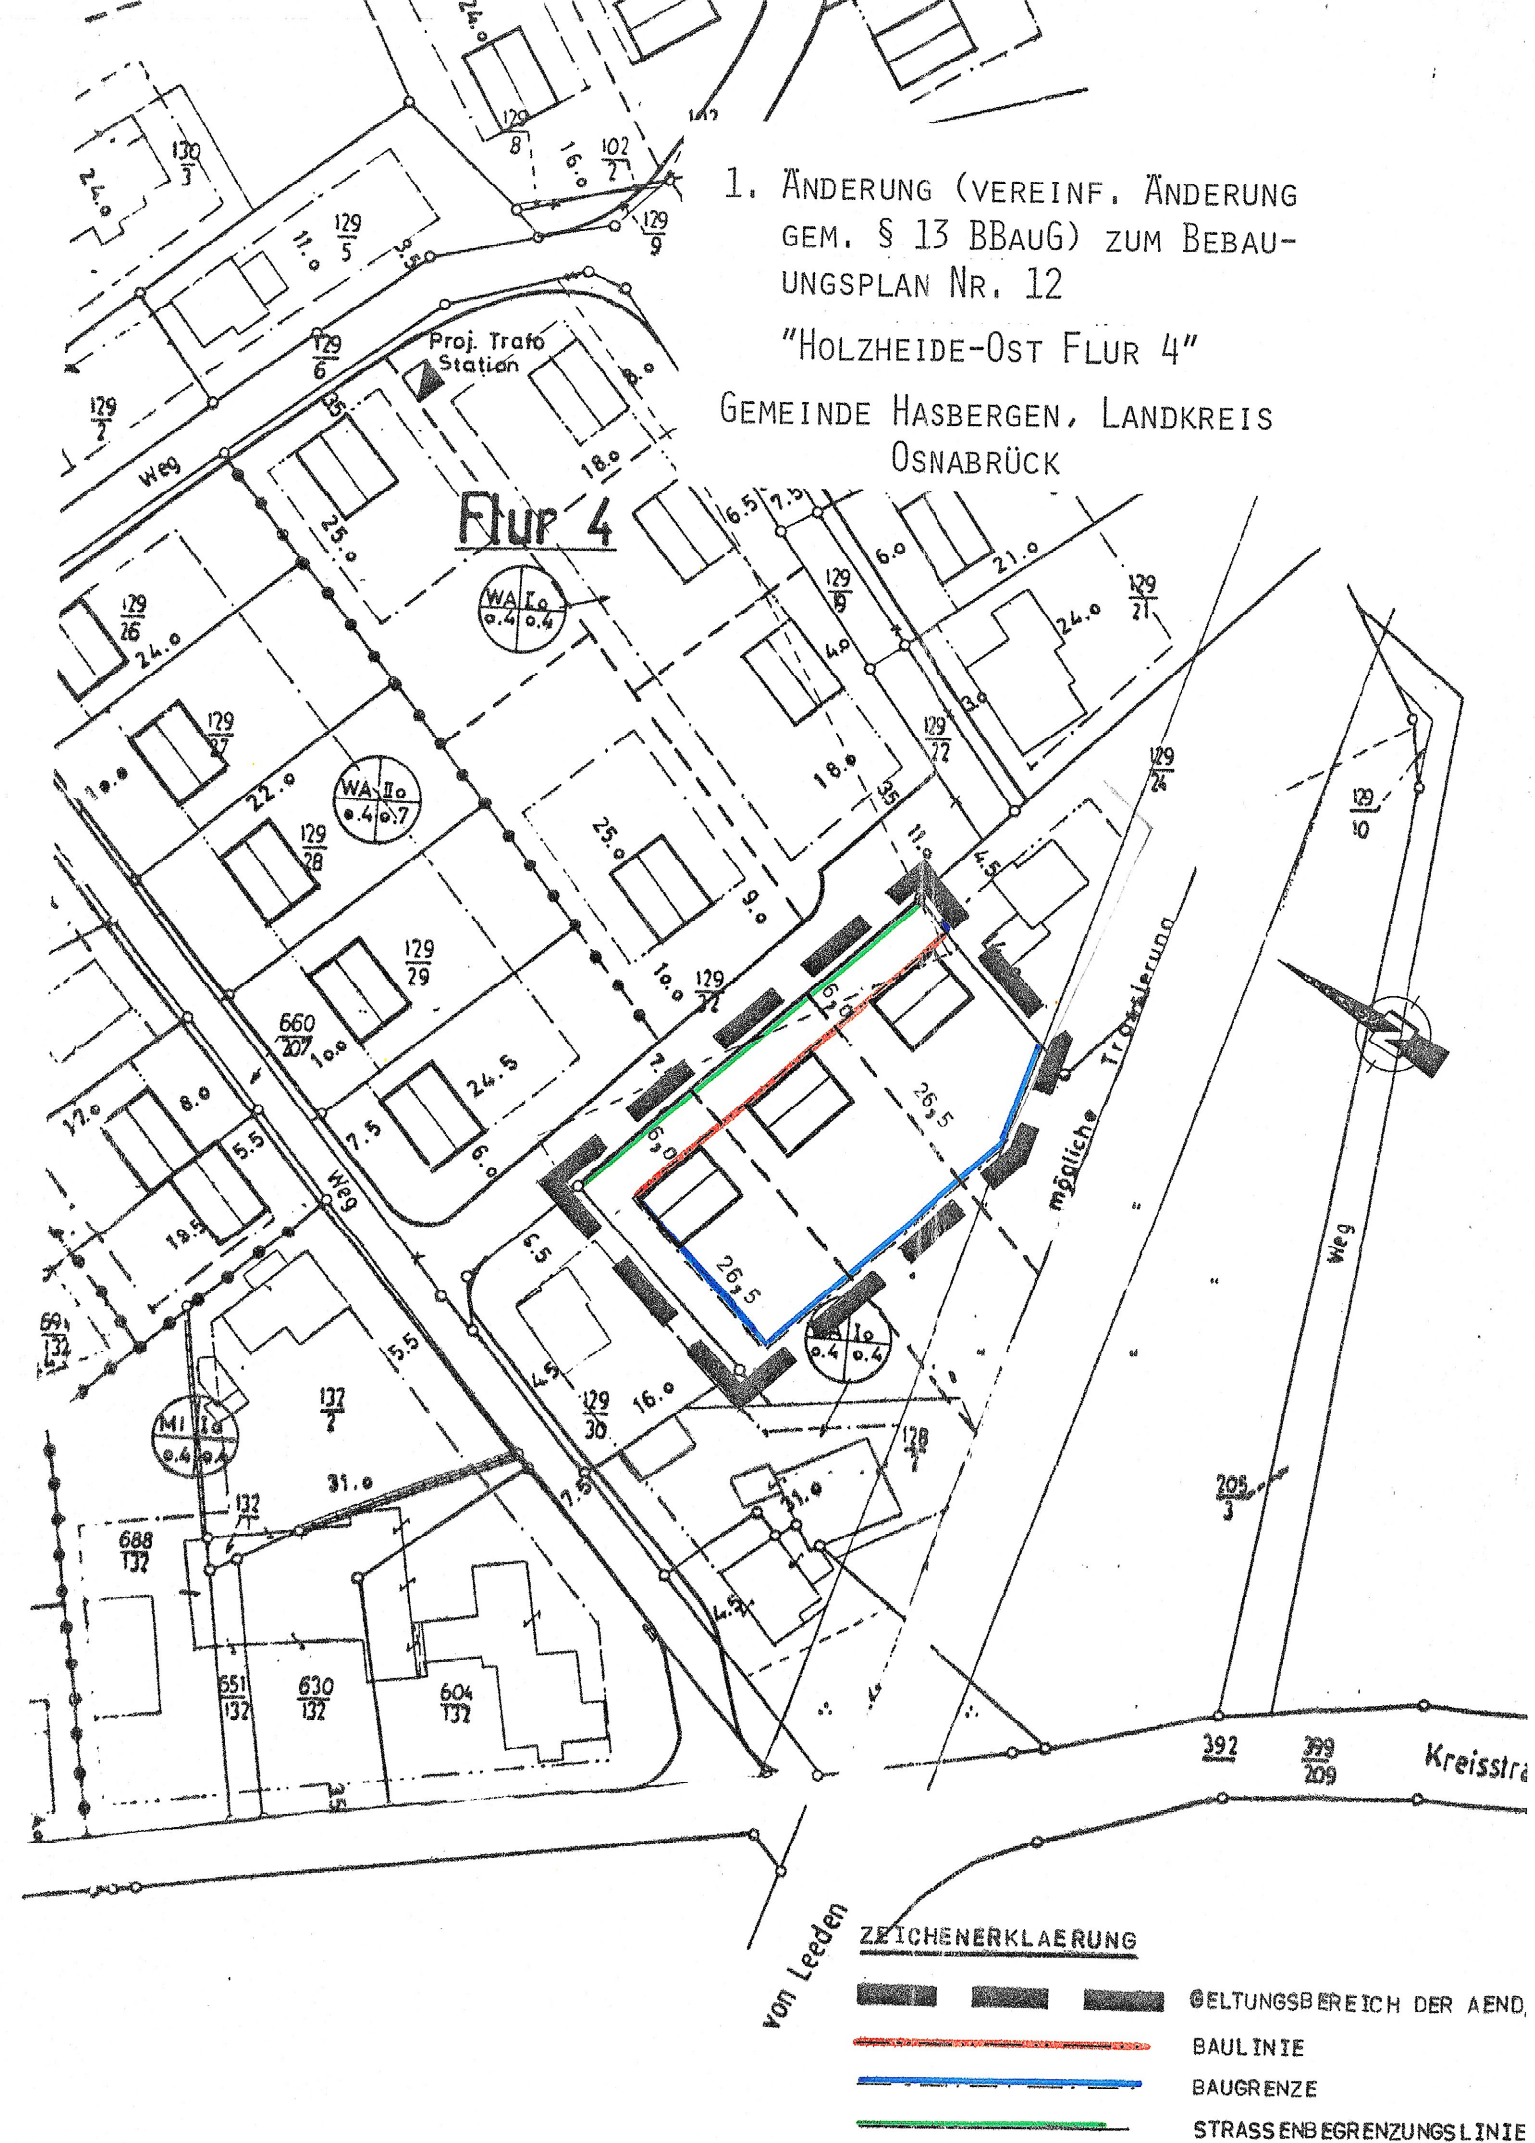

AUFGRUND DER §§ 6 UND 40 DER NIEDERSÄCHSISCHEN GEMEINDEORDNUNG (NGO) IN DER ZUR ZEIT GÜLTIGEN FASSUNG IN VERBINDUNG MIT DEN §§ 2, 9 UND 10 DES BUNDESBAUGESETZES (BBAUG) IN DER FASSUNG VOM 18.8.1976 (BGBl. I S. 2256), DER BAUNUTZUNGSVERORDNUNG (BAUNVO) IN DER FASSUNG VOM 15.9.1977 (BGBl. I S. 1763) UND DER PLANZEICHENVERORDNUNG VOM 19.1.1965 (BGBl. III 213-1-3) HAT DER RAT DER GEMEINDE HASBERGEN AM 5. Juli 1978 DIE AUS NEBENSTEHENDEN ZEICHNERISCHEN UND FOLGENDEN TEXTLICHEN FESTSETZUNGEN BESTEHENDE SATZUNG BESCHLOSSEN

1. ÄNDERUNG (vereinfachte Änderung gem. § 13 BBauG) zum
Bebauungsplan Nr. 12 "Holzheide-Ost, Flur 4"

Der Gemeinde Hasbergen

Landkreis Osnabrück

§ 1

DER ABSTAND DER BAULINIE ZUR STRASSEN BEGRENZUNGSLINIE FÜR DIE GRUNDSTÜCKE SÜDLICH DES FLURSTÜCKES 129/32, ZWISCHEN DEN FLURSTÜCKEN 129/30 UND 129/24, WIRD VON 8,5 m AUF 6 m VERRINGERT.

§ 2

DIESE SATZUNG TRITT MIT IHRER BEKANNTMACHUNG IM AMTSBLATT FÜR DEN LANDKREIS OSNABRÜCK IN KRAFT.

HASBERGEN, DEN 5. Juli 1978

DER RAT DER GEMEINDE HASBERGEN HAT AM 5. Juli 1978 GEM. § 2 (1) BBAUG. DIE AUFSTELLUNG DIESES PLANES BESCHLOSSEN.

HASBERGEN, DEN 6. Juli 1978

BÜRGERMEISTER

GEMEINDEDIREKTOR

BEARBEITET: GEMEINDE HASBERGEN

HASBERGEN, DEN 26. Juni 1978

DIESE ÄNDERUNG IST GEM. § 10 BBAUG AM 5. Juli 1978 DURCH DEN RAT DER GEMEINDE HASBERGEN ALS SATZUNG BESCHLOSSEN WORDEN.

HASBERGEN, DEN 6. Juli 1978

BÜRGERMEISTER

GEMEINDEDIREKTOR