Kreis Osnabrück Land — Gemarkung Gaste

Gemeindebezirk Gaste

Flur 5.

Unget. Maßstab 1:1000

Katasterbuch Nr. 8044/67

Dem Planungsinstitut Dr. Scholz zur vervielfältigung unter den am 5.Sept 1967 bei dem Katasteramt Osnabrück ausgelegten Unterlagen freigegeben durch das Katasteramt Osnabrück zu diesem Plan gehört das Bestandte- und Grundstücksverzeichnis vom 5. Sept. 1967

Ausgefertigt Osnabrück den 5. Sept. 1967
Katasteramt
im Auftrage
Krug.

Bescheinigung

Wird bescheinigt, daß dieser Plan vermessungstechnisch einwandfrei ist und daß sich die eingetragene Planung endgültig in die Örtlichkeit einfügen läßt.

Osnabrück den
Katasteramt

Vermessungsdirektor

STRASSENPROFIL M. 1:100

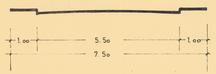

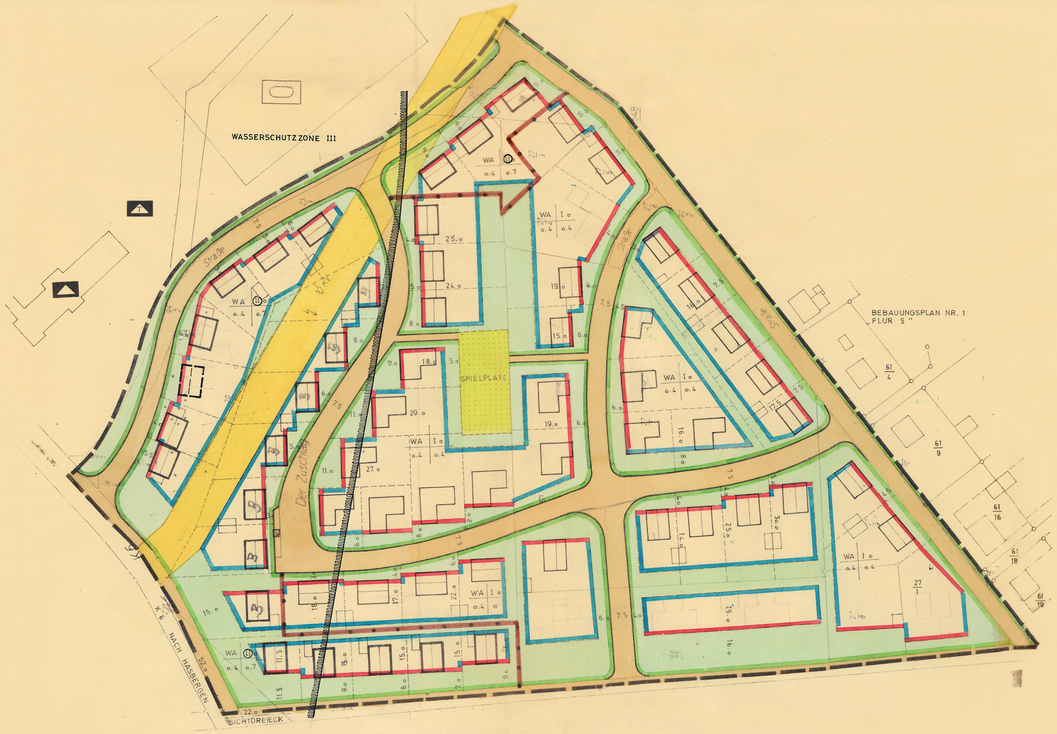

Nur für den Eigengebrauch bestimmt! Vervielfältigungen jeder Art sind nicht gestattet.
Dr. Hartmut Scholz, Landesplaner

ZEICHENERKLÄRUNG

ART DER BAULICHEN NUTZUNG

WA — ALLGEMEINES WOHNGEBIET

MASS DER BAULICHEN NUTZUNG

I (II) ZAHL DER VOLLGESCHOSSE
~~ALS HÖCHSTGRENZE~~
ZWINGEND

o.4 o.4 GRUNDFLÄCHENZAHL

o.4 o.7 GESCHOSSFLÄCHENZAHL

~~BAUMASSENZAHL~~

BAUWEISE, BAULINIEN, BAUGRENZEN

o OFFENE BAUWEISE

~~NUR EINZEL- UND DOPPELHÄUSER ZULÄSSIG~~

~~NUR HAUSGRUPPEN ZULÄSSIG~~

~~GESCHLOSSENE BAUWEISE~~

BAULINIE

BAUGRENZE

~~BAUGRUNDSTÜCKE FÜR DEN GEMEINDEBARF~~

~~GEMEINDEBEDARFSFLÄCHE~~

~~SCHULE~~

~~TURNHALLE~~

VERKEHRSFLÄCHE

STRASSENVERKEHRSFLÄCHE

P ÖFFENTLICHE PARKFLÄCHE

STRASSENBEGRENZUNGSLINIE

~~FLÄCHE FÜR VERSORGUNGSANLAGE~~

~~VERSORGUNGSFLÄCHE~~

GRÜNFLÄCHE

GRÜNFLÄCHE

SPORTPLATZ

SONSTIGE DARSTELLUNGEN UND FESTSETZUNGEN

MIT GEH- FAHR- UND LEITUNGSRECHTEN ZU BELASTENDE FLÄCHE

PRIVATE FREIFLÄCHE

ABGRENZUNG UNTERSCHIEDLICHER NUTZUNG

GRENZE DES RÄUMLICHEN GELTUNGSBEREICHES

~~NIVELLEMENT~~

BEBAUUNGSPLAN NR. 6 „FLUR 5 IM ZUSCHLAG"

GEMEINDE GASTE LANDKREIS OSNABRÜCK

DER RAT DER GEMEINDE GASTE HAT IN SEINER SITZUNG AM 21.6.1967 GEMÄSS § 2 ABS. 1 DES BBAUG VOM 23.6.1960 (BGBL. I S. 341) DIE AUFSTELLUNG DIESES PLANES BESCHLOSSEN.

GASTE, DEN 21. 6. 1967

Der Gemeindedirektor
BÜRGERMEISTER Clement — RATSMITGLIED Schiller

BEARBEITET: OSNABRÜCK, DEN 21.6.67 1967 PLANUNGSINSTITUT DR. HARTMUT SCHOLZ NIKOLAIORT 1
Krug — RATSPLANER

DIESER PLAN HAT GEMÄSS § 2 ABS. 6 BBAUG IN DER ZEIT VOM 26.6. BIS 24.7. 1967 ÖFFENTLICH AUSGELEGEN.

GASTE, DEN 24. 7. 1967

Der Gemeindedirektor
BÜRGERMEISTER Clement

DER PLAN IST GEMÄSS § 10 BBAUG AM 24.8.1967 DURCH DEN RAT DER GEMEINDE GASTE ALS SATZUNG BESCHLOSSEN WORDEN.

GASTE, DEN 25. 8. 1967

Der Gemeindedirektor
BÜRGERMEISTER Clement — RATSMITGLIED Schiller

Dieser Bebauungsplan ist gem. § 11 des BBauG vom 23. Juni 1960 (BGBl. I S. 341) mit Verfügung vom 30 JAN. 1968 genehmigt worden.
Osnabrück, den 30 JAN. 1968
Der Regierungspräsident
i.A. Oberbaurat

DIESER MIT VERFÜGUNG VOM 30 JAN. 1968 GENEHMIGTE BEBAUUNGSPLAN HAT GEMÄSS § 12 BBAUG VOM 23.6.1960 (BGBL. I S. 341) IN DER ZEIT VOM 17.3. BIS 4.3.1968 ÖFFENTLICH AUSGELEGEN.

GASTE, DEN 4. 3. 1968

Der Gemeindedirektor — RATSMITGLIED Stelling

IN KRAFT GETRETEN GEMÄSS § 12 BBAUG AUF GRUND DER BEKANNTMACHUNG VOM 17.3.1968

GASTE, DEN 4. 3. 1968

Der Gemeindedirektor