

Vergrößerung nach der Flurkarte

Kreis Osnabrück-Land

Gemeindebezirk Gaste

Flur 2

Ungef. Maßstab 1:1000

Vermessungstechnisch richtig:

Ausgefertigt: Osnabrück, den 10. August 1964

Katasteramt

Kostenbuch Nr. 8088/64

Dem Landesplaner Dr. H. Scholz ist die Vervielfältigung unter den in der Verpflichtungserklärung vom 10. August 1964 schriftlich anerkannten Bedingungen gestattet worden.

Zu diesem Plan gehört als Bestandteil ein Grundstücksverzeichnis vom 10.8.1964

Zeichenerklärung

z.B. O 108 Vermessungspunkt

Vervielfältigung mit Genehmigung

der


von

Nach der den Eigentümern bestimmten

Vervielfältigungsgrenze

Dr. Hartmut Scholz, Landplaner

Strassenprofil

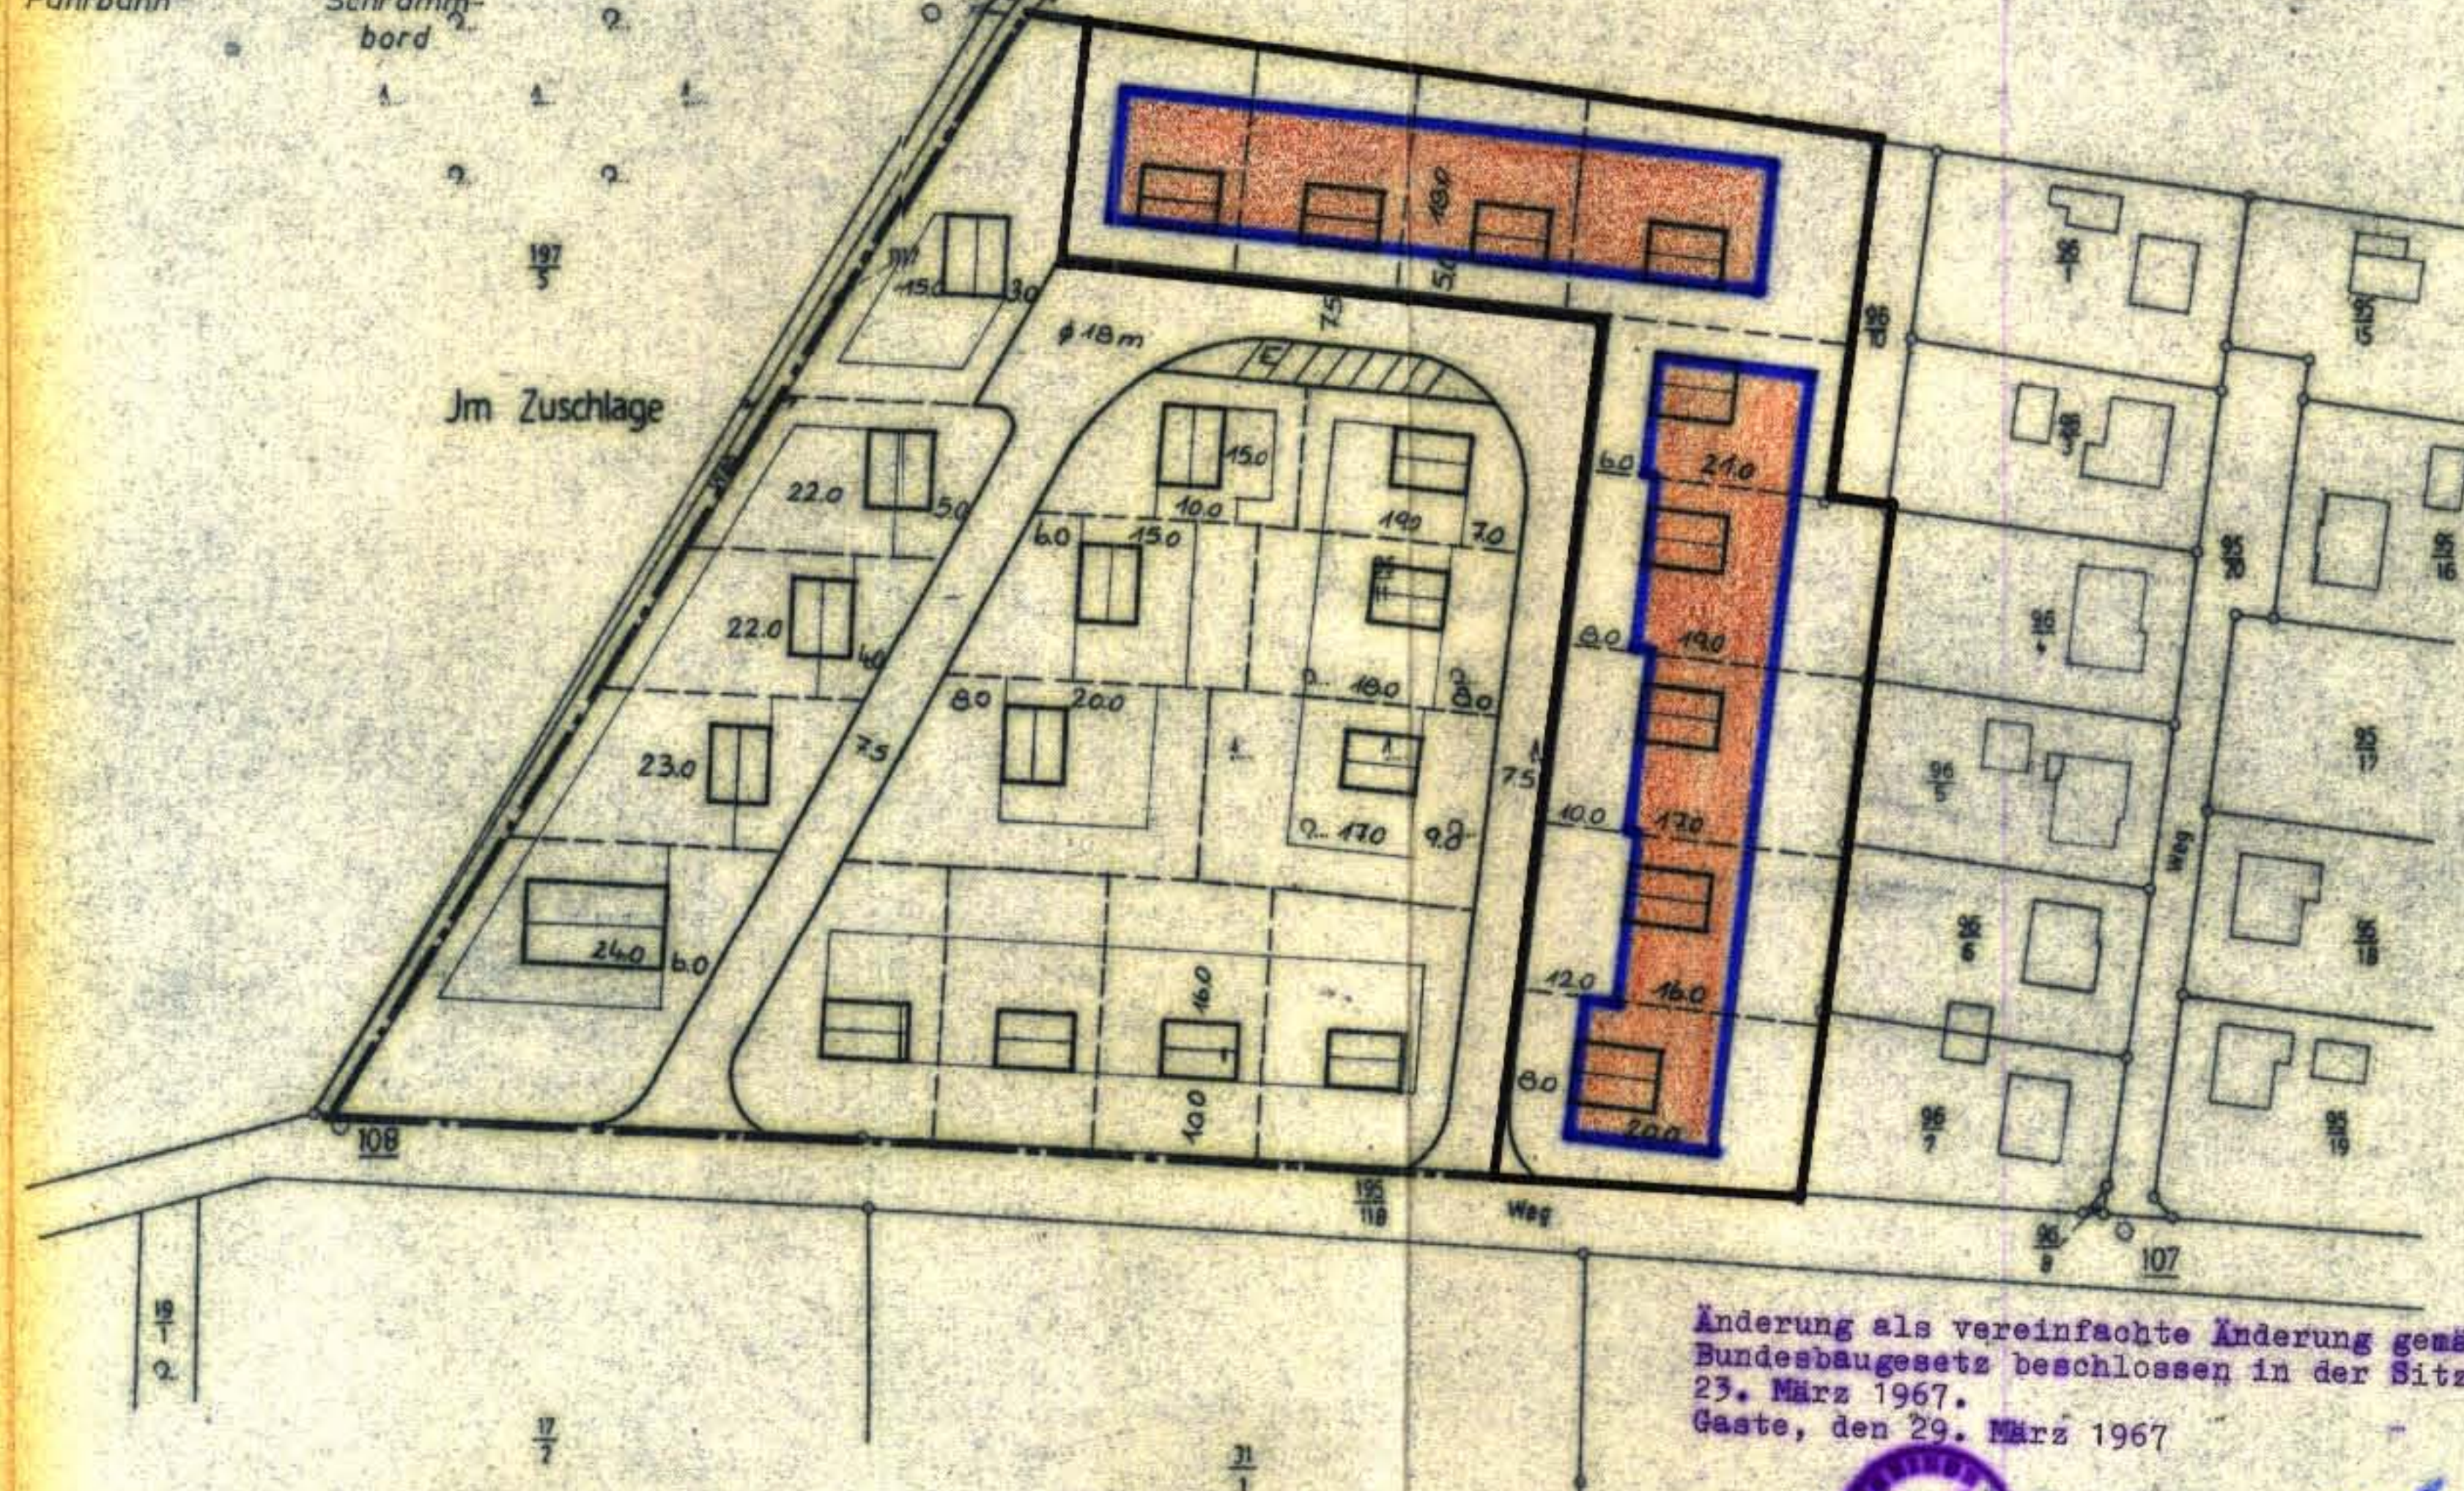

Anderung als vereinfachte Änderung gemäß § 13 Bundesbaugesetz beschlossen in der Sitzung am 23. März 1967.
Gaste, den 29. März 1967

ima (Bürgermeister)
Chunpax (Gemeindedirektor)

ZEICHENERKLÄRUNG

- | | | | |
|-------------|-------------------------|-------------|-------------------|
| vorh. gepl. | Wohngebäude 1-geschoss. | vorh. gepl. | Wasserversorgung |
| | Wohngebäude 2-geschoss. | | Kanalisation |
| | Öffentliche Gebäude | | Abwasserschacht |
| | Firsttrichtung | | Kläranlage |
| | | | Pumpwerk |
| | | | Gasleitung |
| | | | Elk - Kabel |
| | | | Elk - Freileitung |
| | | | Elk - Trafo |

- | | |
|--|--|
| | Grenze des Bebauungsplan-gebietes (räuml. Geltungsbereich) |
| | Flurstücksgrenze |
| | Aufzuführende Grenze |
| | |
| | Straßenbegrenzungslinie |
| | Baulinie |
| | Baugrenze |
| | Zufahrtsverbot |

- | | |
|--|-----------------------------------|
| | Öffentl. Verkehrsfläche (Straßen) |
| | Einstellplätze |
| | Öffentliche Grünfläche |
| | Private Grünfläche (Vorgärten) |

BAUGEBIETE NACH BAUNUTZUNGSVERORDNUNG VOM 26.6.1962

Allgemeines Wohngebiet
Z I
GRZ 0.4
GFZ 0.4

Mindestgröße der Grundstücke 480 m²

o offene Bauweise

NIVELLEMENT

Bebauungsplan Nr. 2 „Knochenort West“
Gemeinde Gaste Landkreis Osnabrück

Der Rat der Gemeinde Gaste hat in seiner Sitzung am 196 gemäß § 2 Abs. 1 des BBauG vom 23.6.1960 (BGBL. I S. 341) die Aufstellung dieses Planes beschlossen.

Gaste den 196

Bürgermeister Ratsmitglied

Bearbeitet Osnabrück, den 196
Dr. Hartmut Scholz
Landplaner

Dieser Plan hat gemäß § 2 Abs. 6 BBauG in der Zeit vom bis 196 öffentlich ausgelegen.

Gaste den 196

Bürgermeister

Der Plan ist gemäß § 10 BBauG am 196 durch den Rat der Gemeinde als Satzung beschlossen worden.

Gaste den 196

Bürgermeister Ratsmitglied

Dieser mit Verfügung vom 196 genehmigte Bebauungsplan hat gemäß § 12 BBauG vom 23.6.1960 (BGBL. I S. 341) in der Zeit vom bis 196 öffentlich ausgelegen.

Gaste den 196

Bürgermeister Ratsmitglied

In Kraft getreten gemäß § 12 BBauG auf Grund der Bekanntmachung vom 196

Gaste den 196

Bürgermeister